


清掃人控室

- ガラス清掃
- 床面ワックス
- 繊維床
- 清掃対象外

図 面	平 面 図 1階
部 局 名	北海道富良野地域保健室
口 座 名	庁 舎
所 在 地 番	富良野市末広町2番1号
区 分 種 目	建物 事務所建
数 量	458.53㎡/824.33㎡
取得年月日	昭和47年 3月22日
調整年月日	平成15年 3月 6日
調整者職氏名	総務係長 澤口
縮 尺	1/150

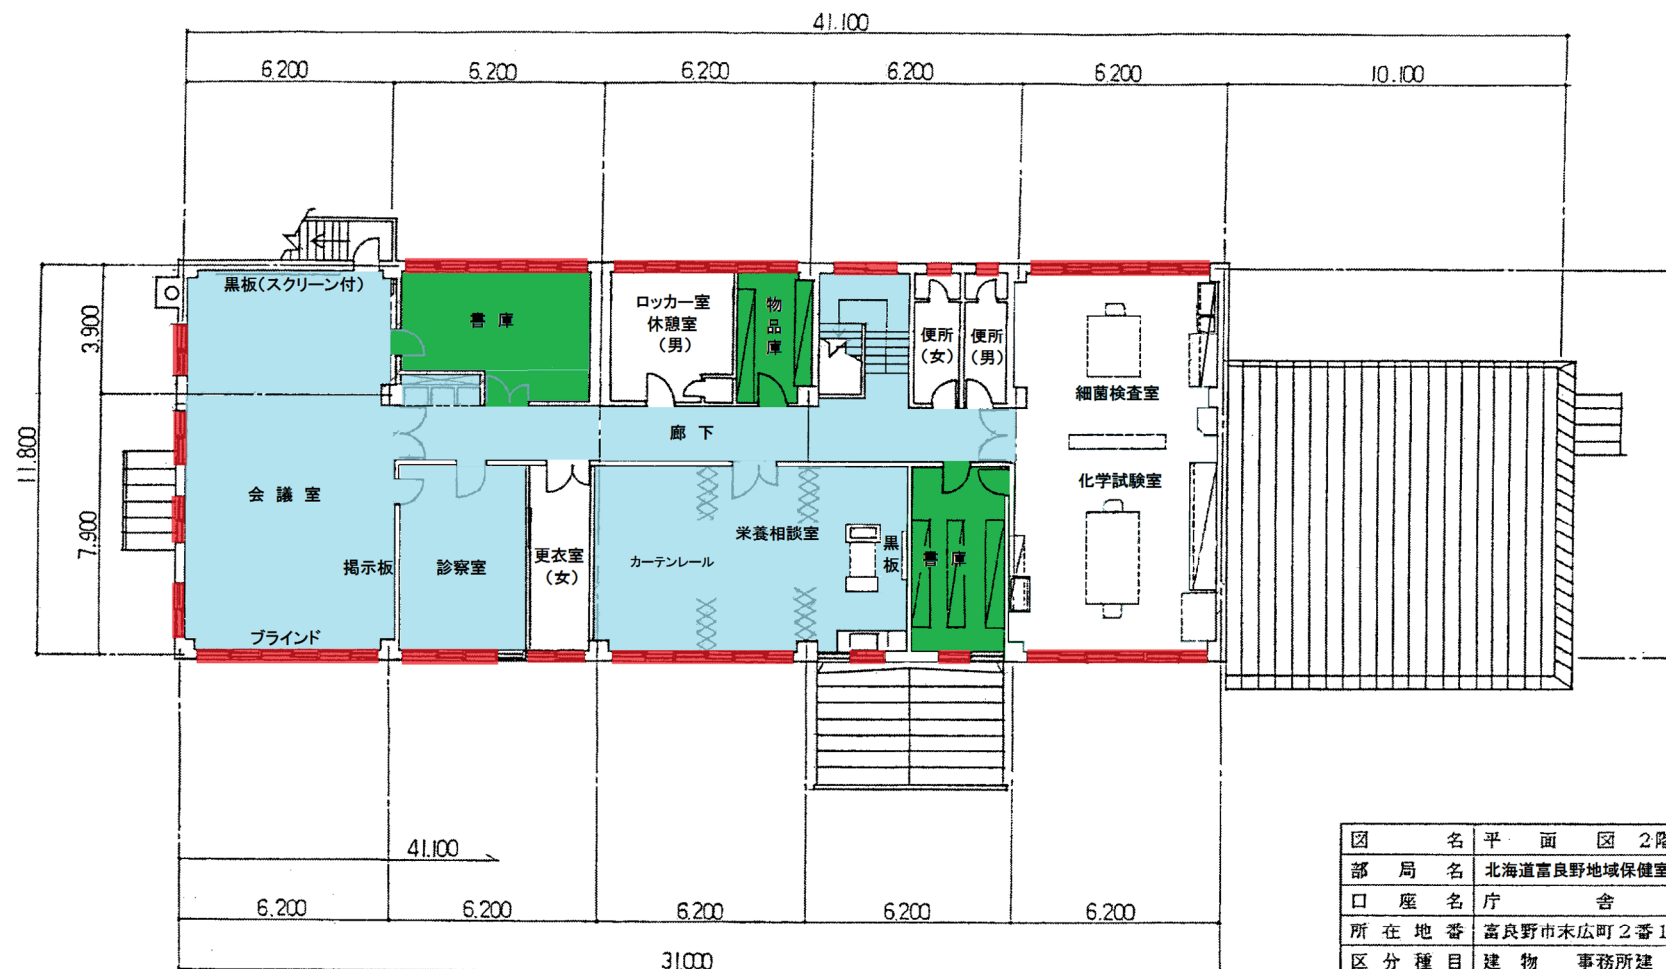

図名	平面図 2階
部局名	北海道富良野地域保健室
口座名	庁舎
所在地番	富良野市末広町2番1号
区分種目	建物 事務所建
数量	365.80㎡/824.33㎡
取得年月日	昭和47年 3月22日
調製年月日	平成15年 3月 6日
調整者職氏名	総務係長 澤口 真
縮尺	1/150