


上川農業改良普及センター

セラミックブロック造亜鉛メッキ鋼板ぶき・陸屋根 2階建

主たる建物 1階

：清掃対象範囲

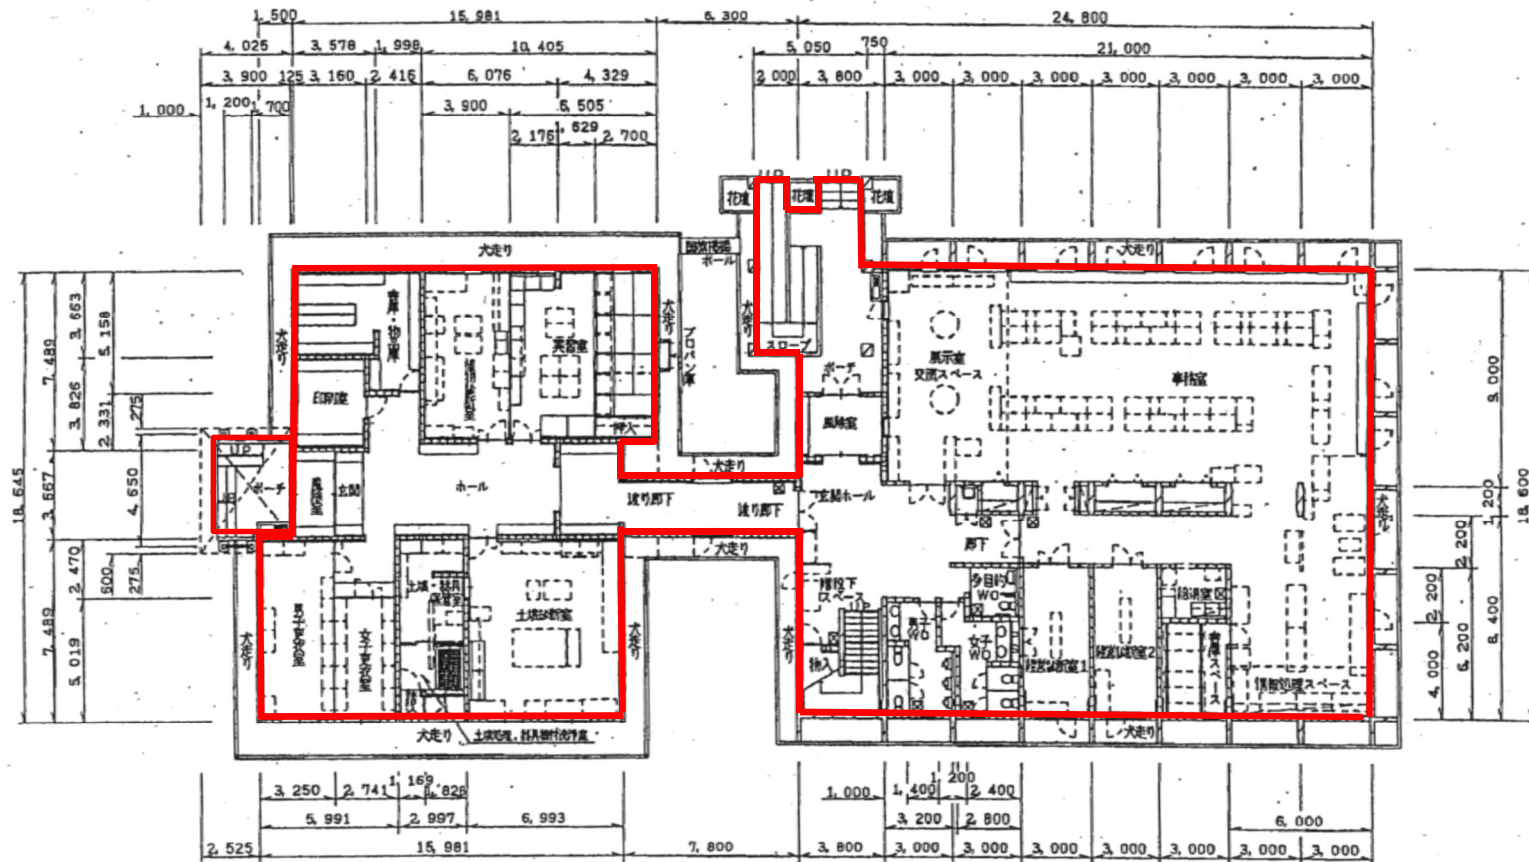

セラミックブロック造垂鉛メッキ鋼板ぶき・陸屋根 2 階建

主たる建物 2 階

