






地階平面図 非常灯・誘導灯場所


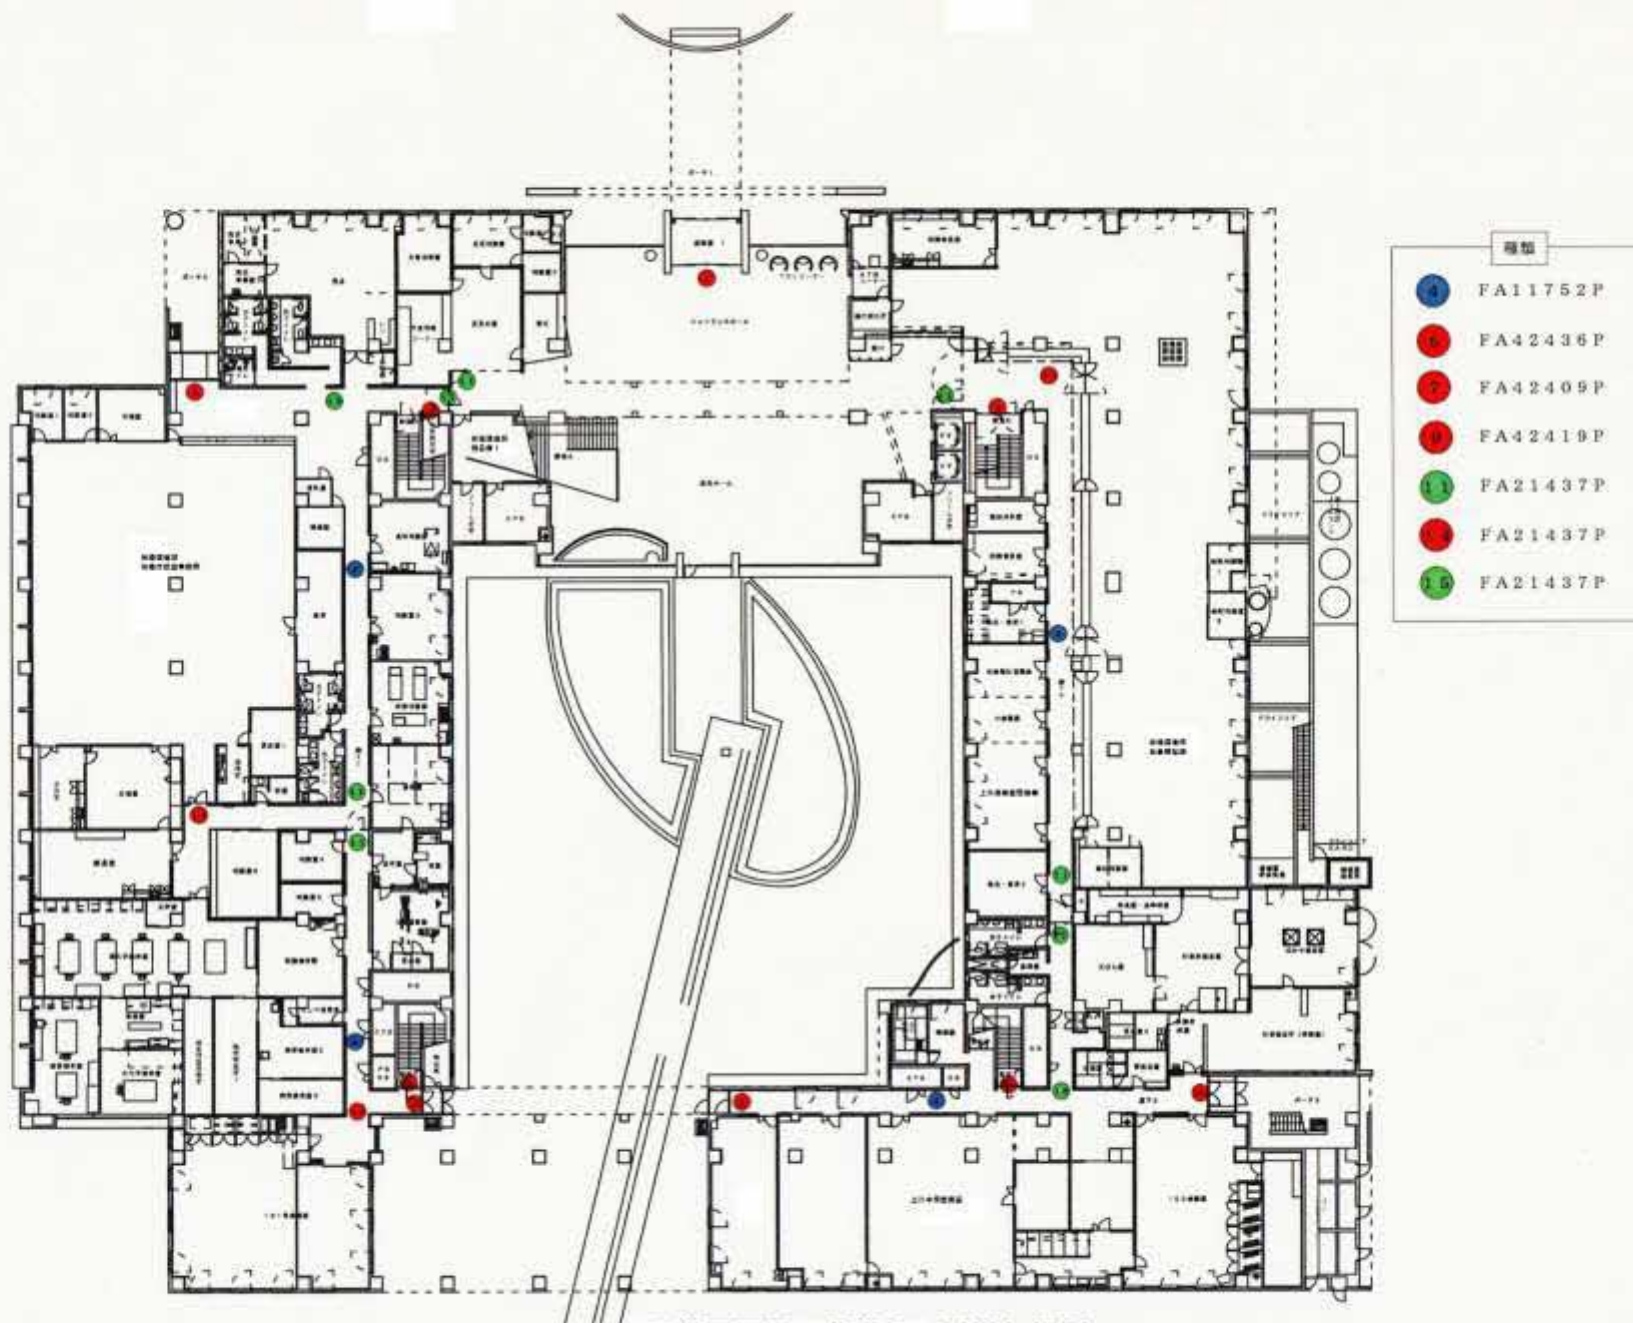


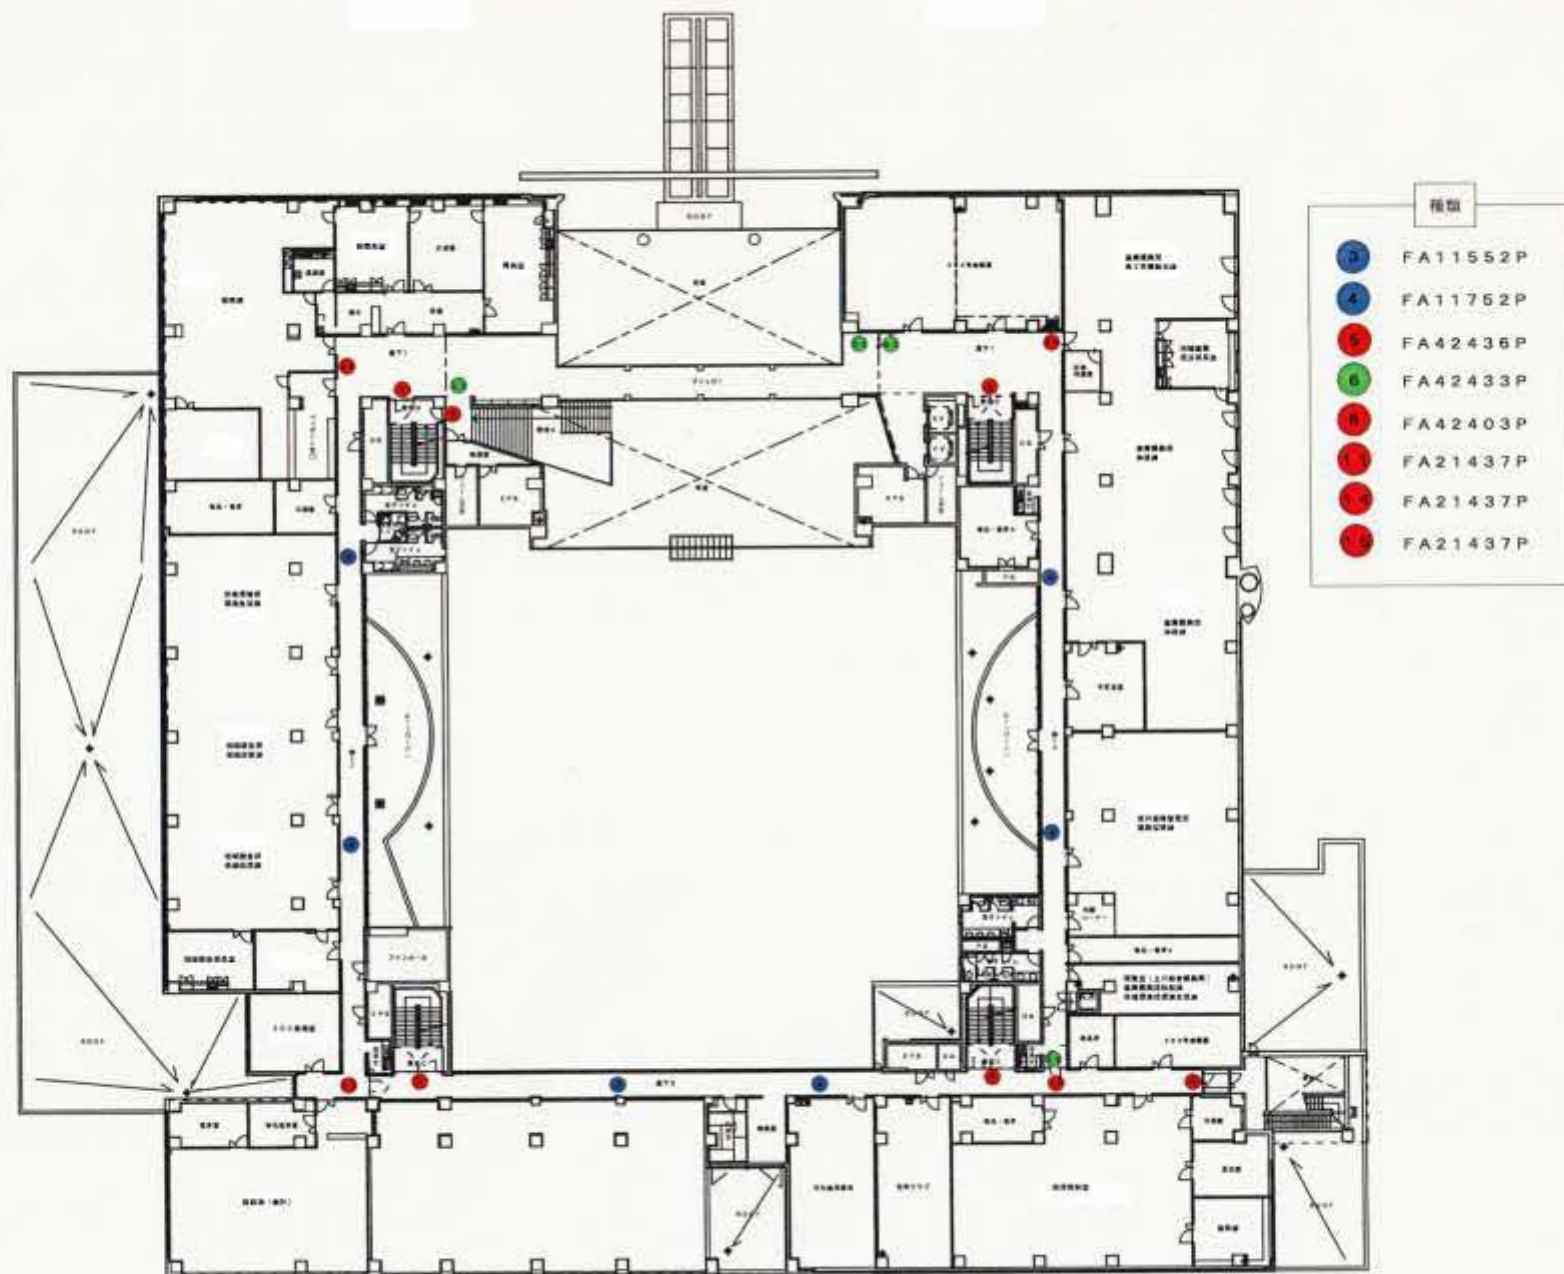

2階平面図 非常灯・誘導灯場所

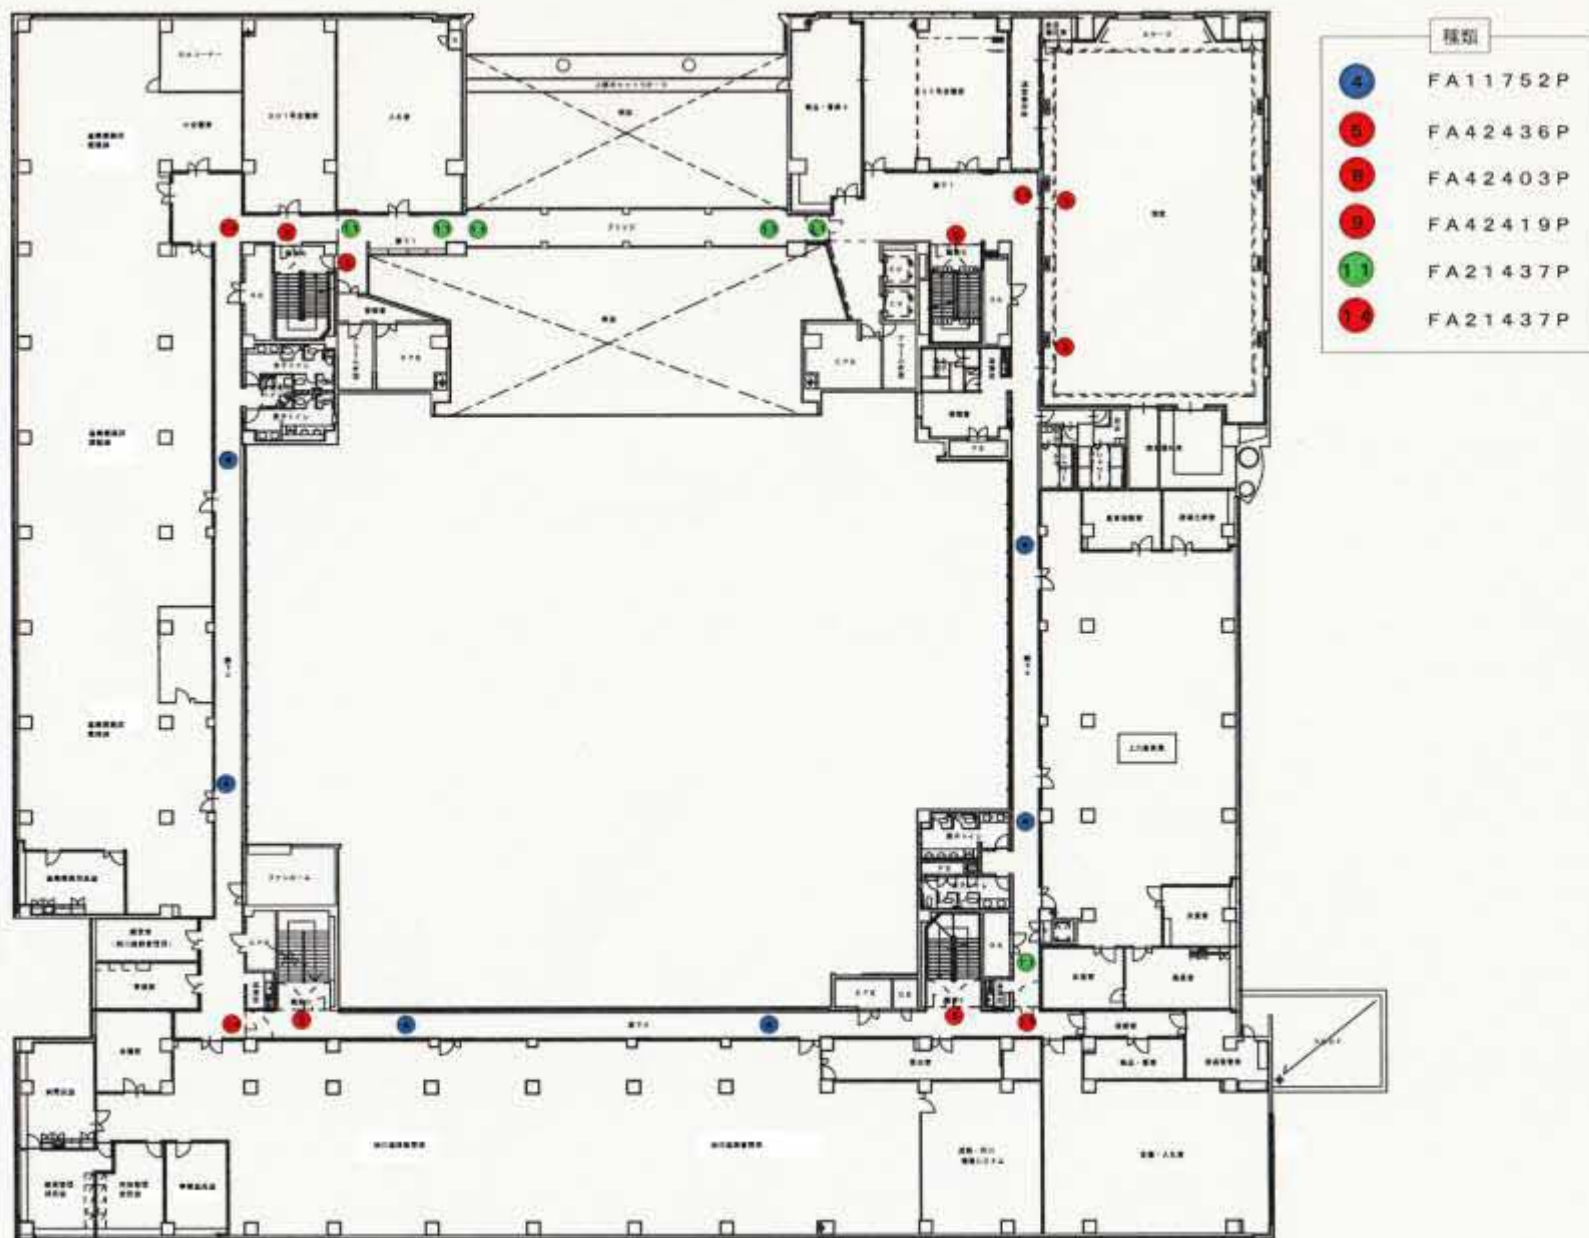

3階平面図 非常灯・誘導灯場所

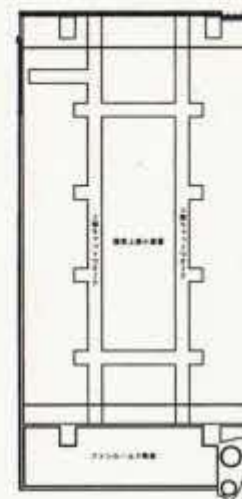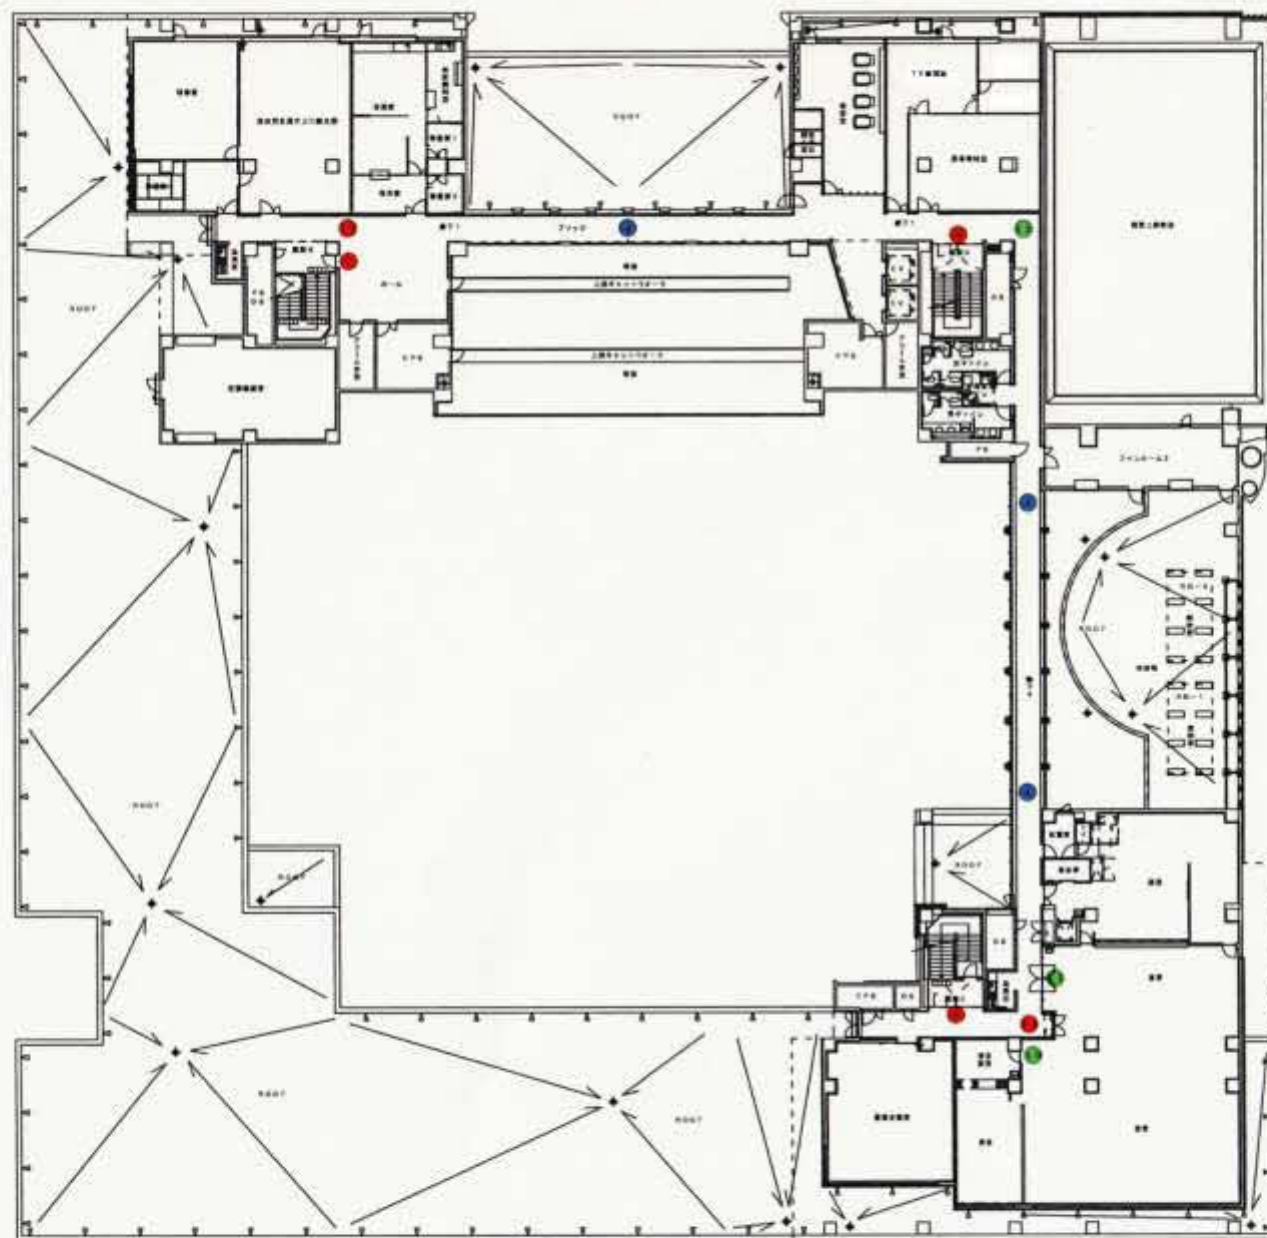

種類	
4	FA11752P
6	FA42436P
7	FA42409P
10	FA21437P
11	FA21437P
12	FA21437P
13	FA21437P

4階平面図 非常灯・誘導灯場所