



地階平面図 防火設備図

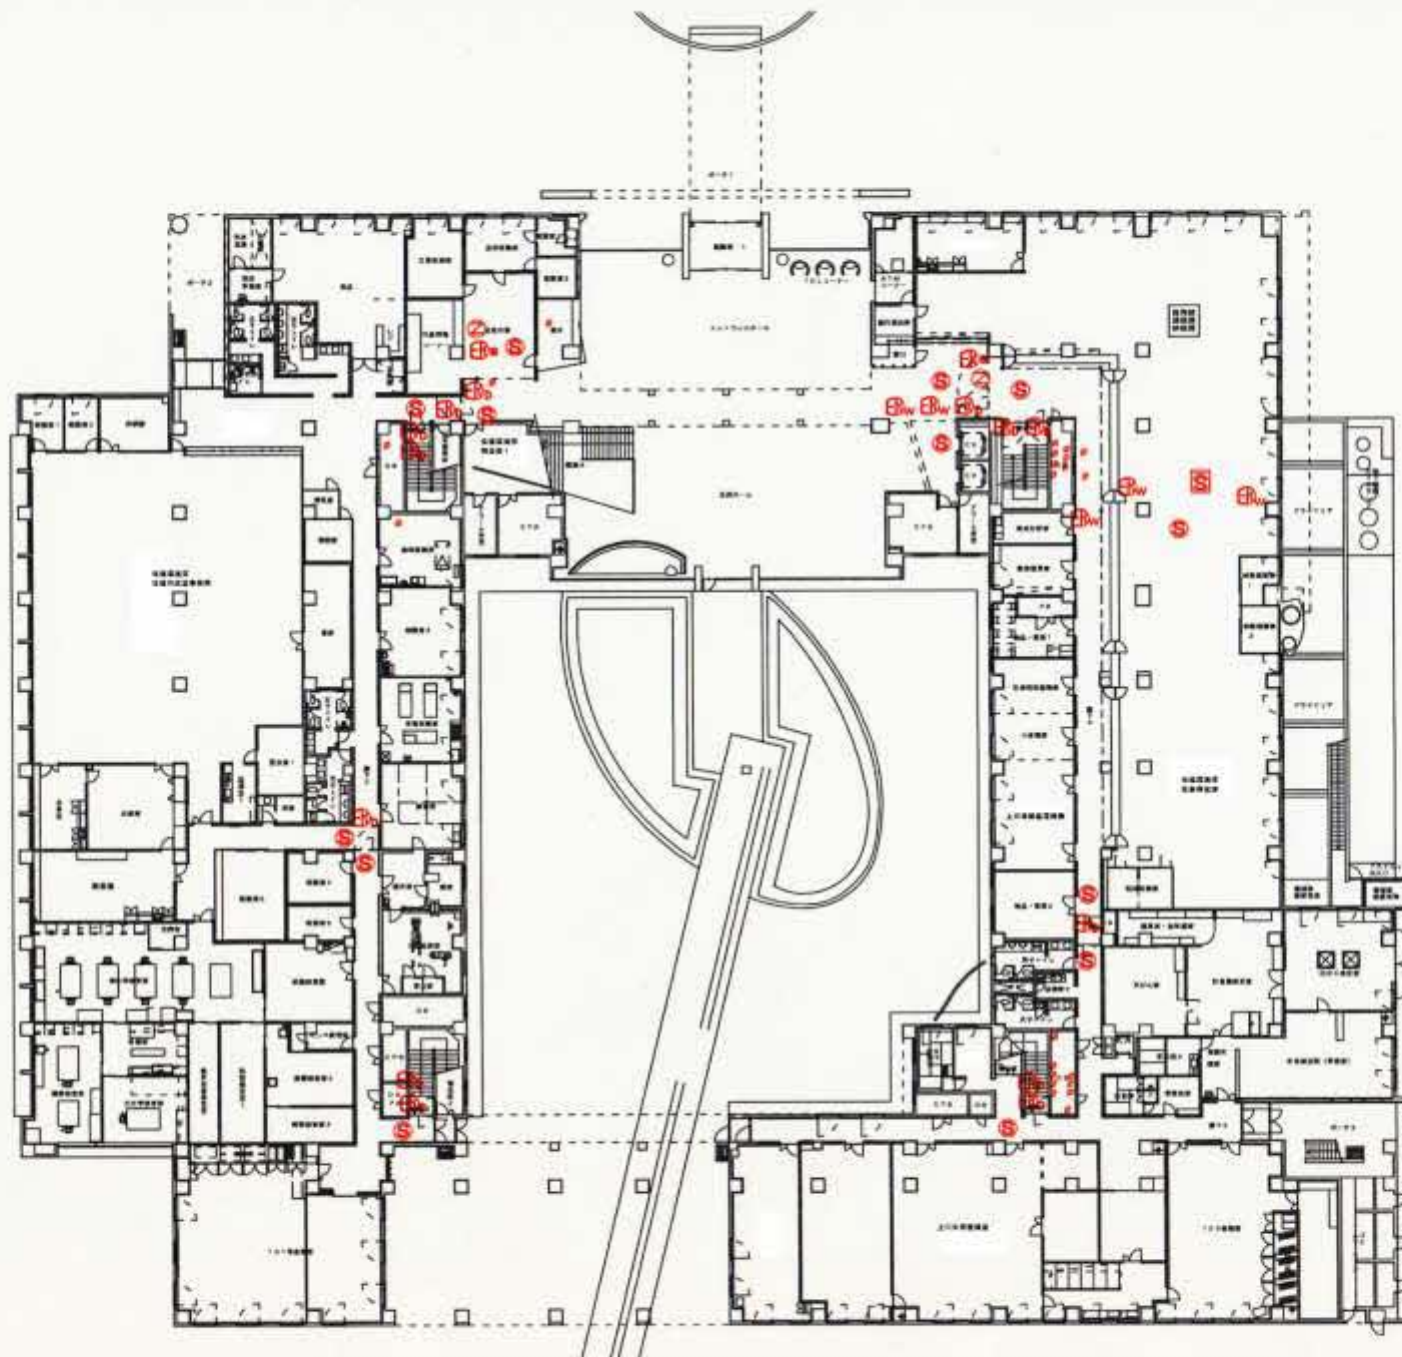


1 階平面図 防火設備図

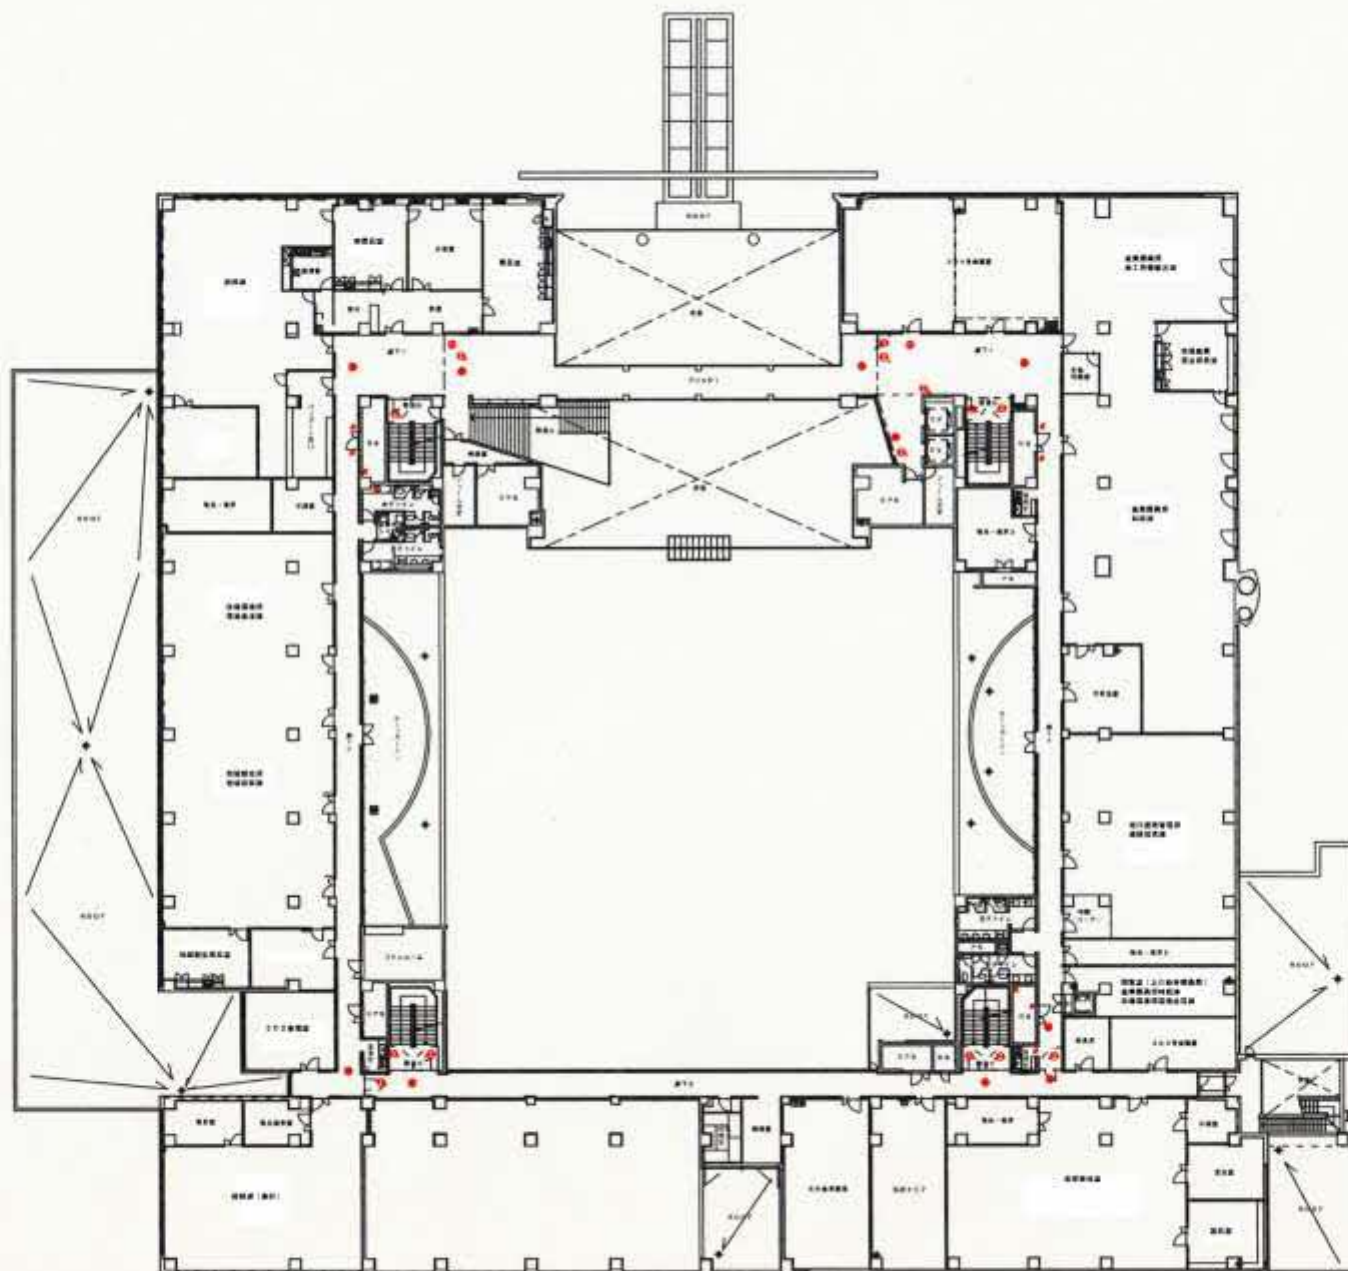


2階平面図 防火設備図



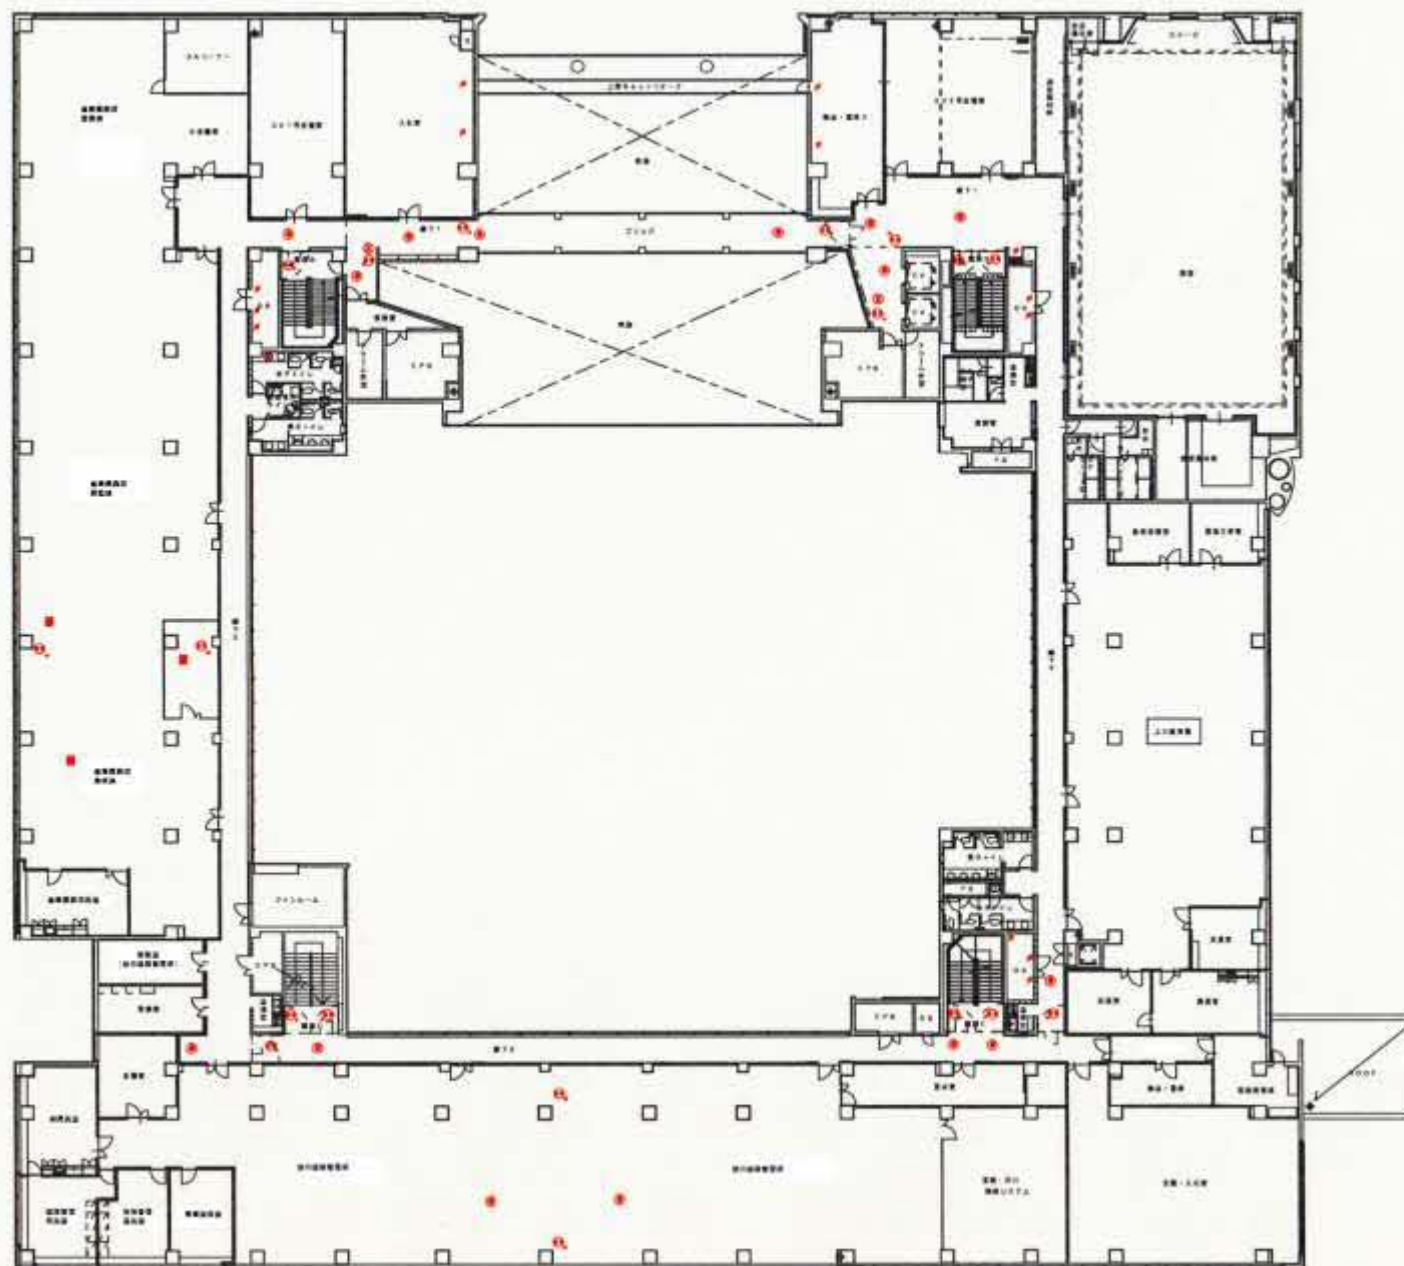

3階平面図 防火設備図

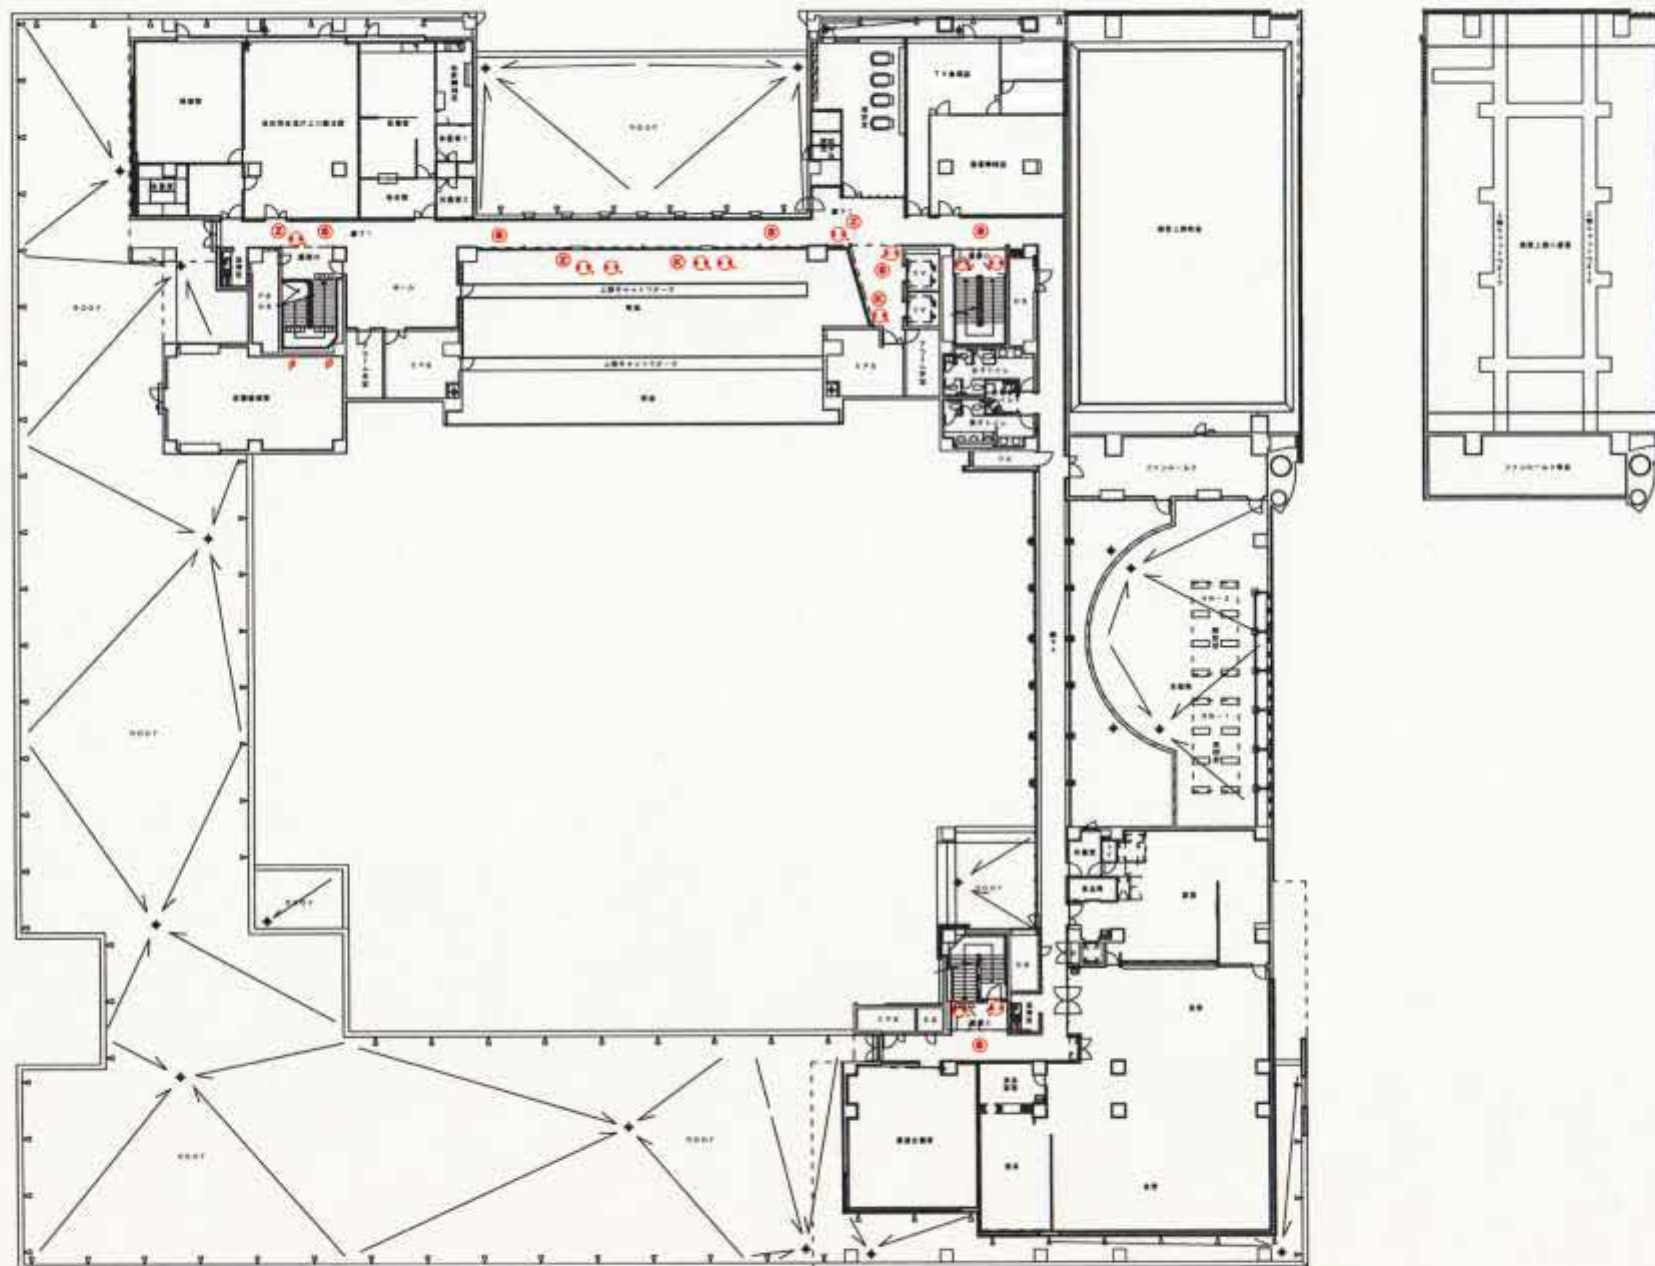

4階平面図 防火設備図