


第1 車庫平面図 粉末消火設備図

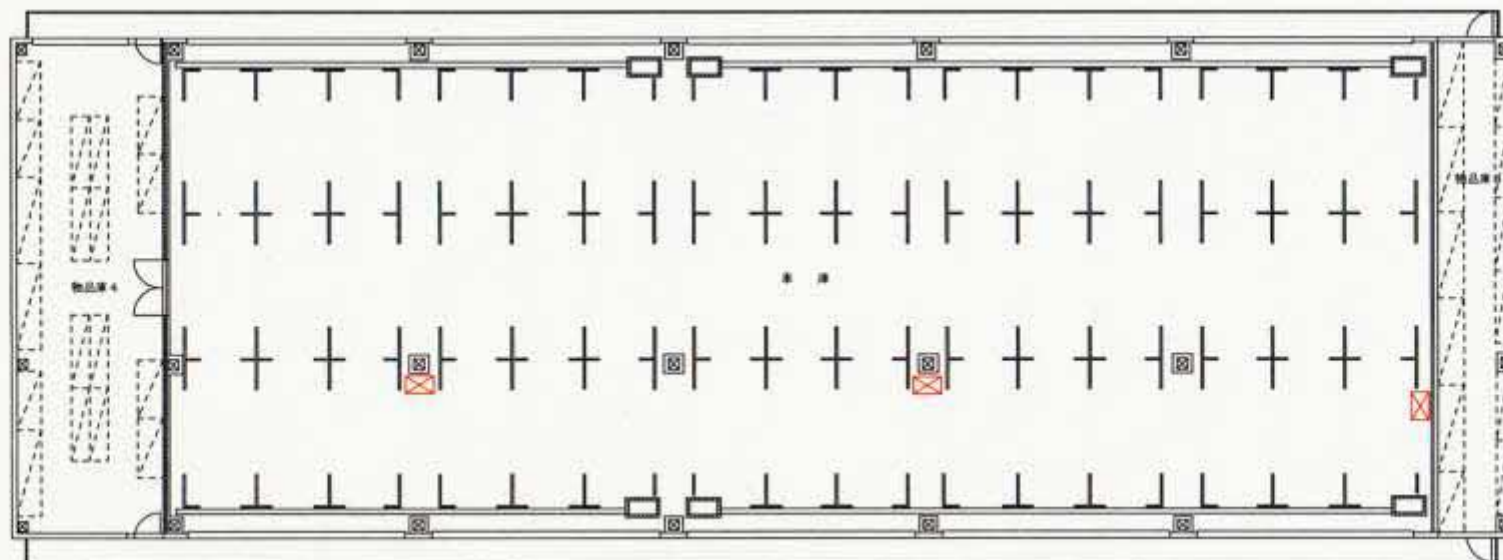

第2車庫平面図 粉末消火設備図