



地階平面図 自動火災報知設備図

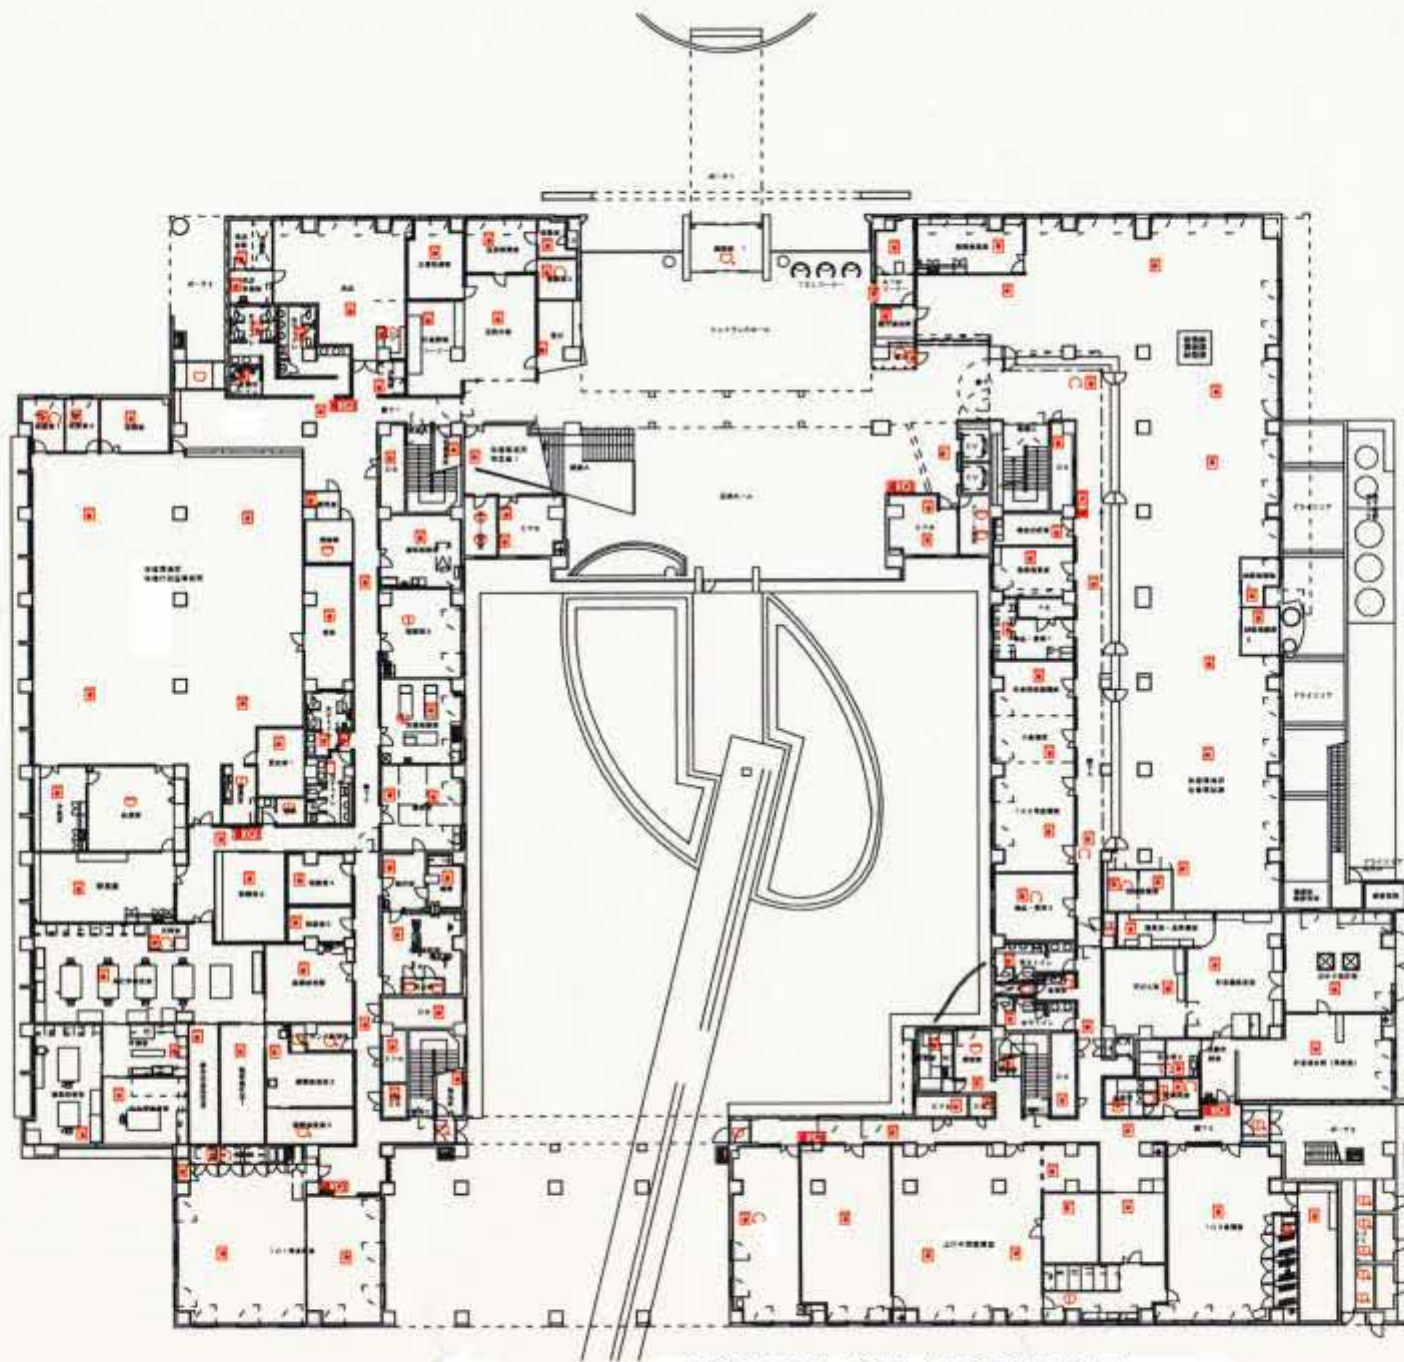


1 階平面図 自動火災報知設備図


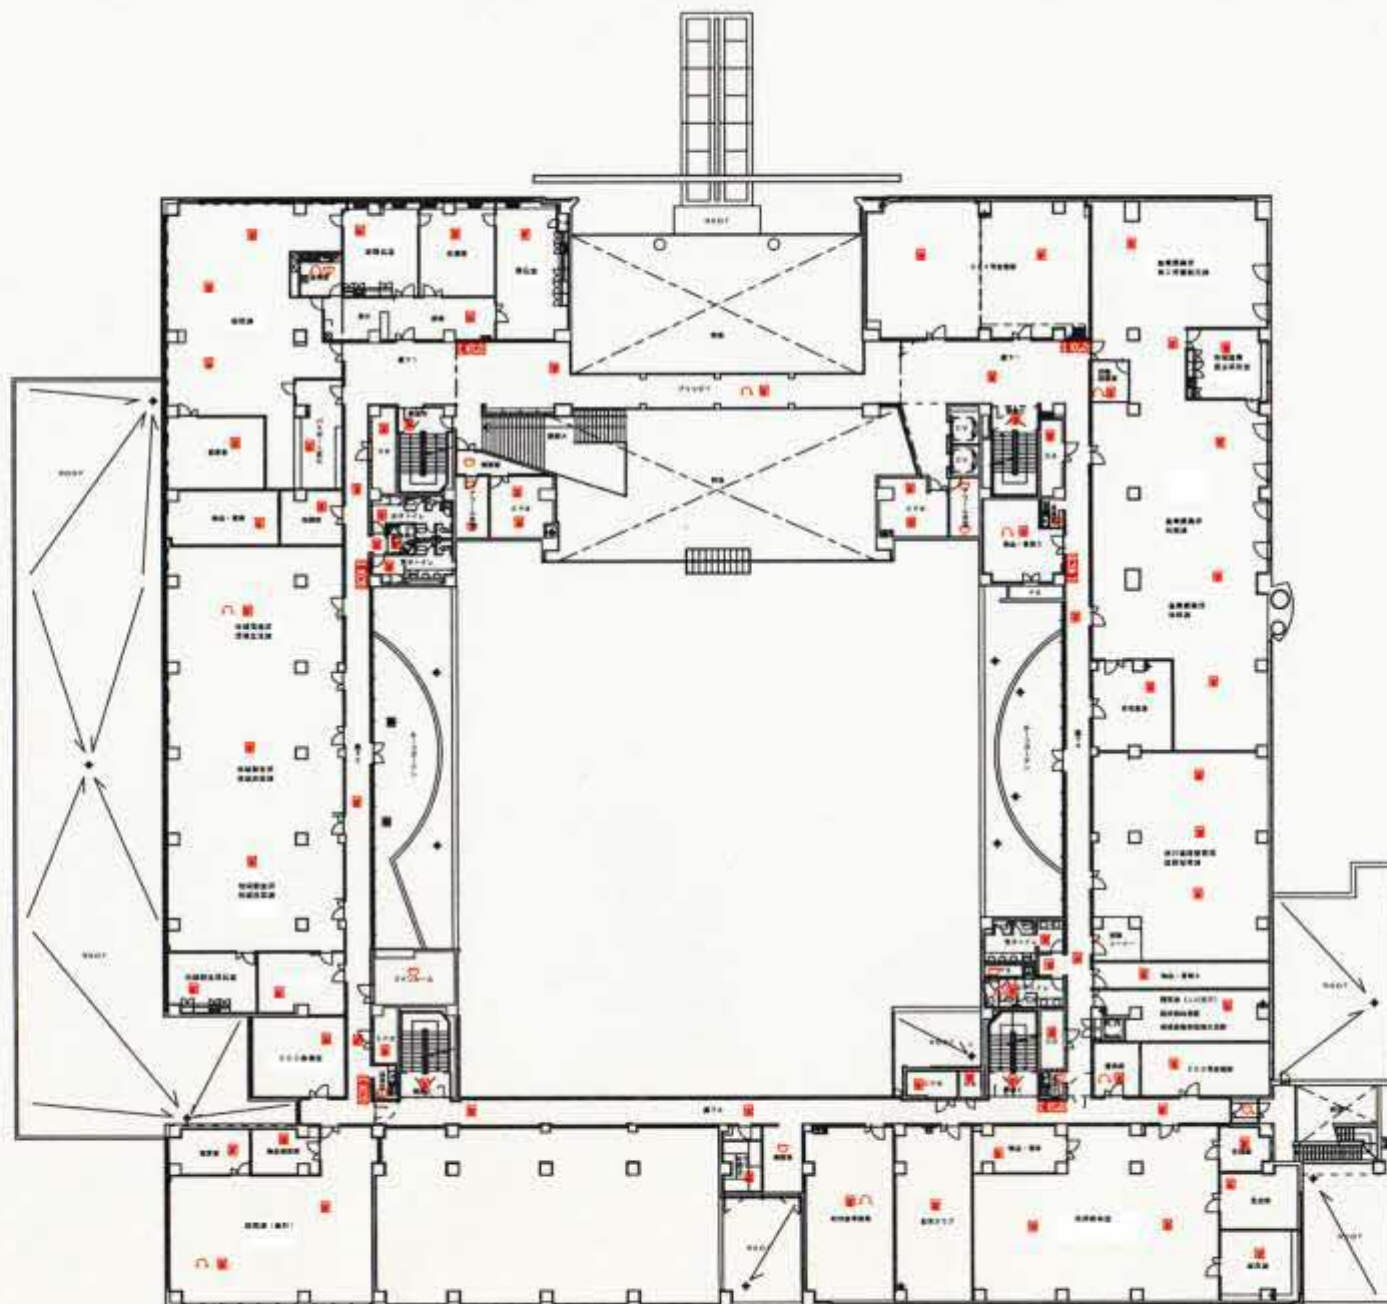


2階平面図 自動火災報知設備図





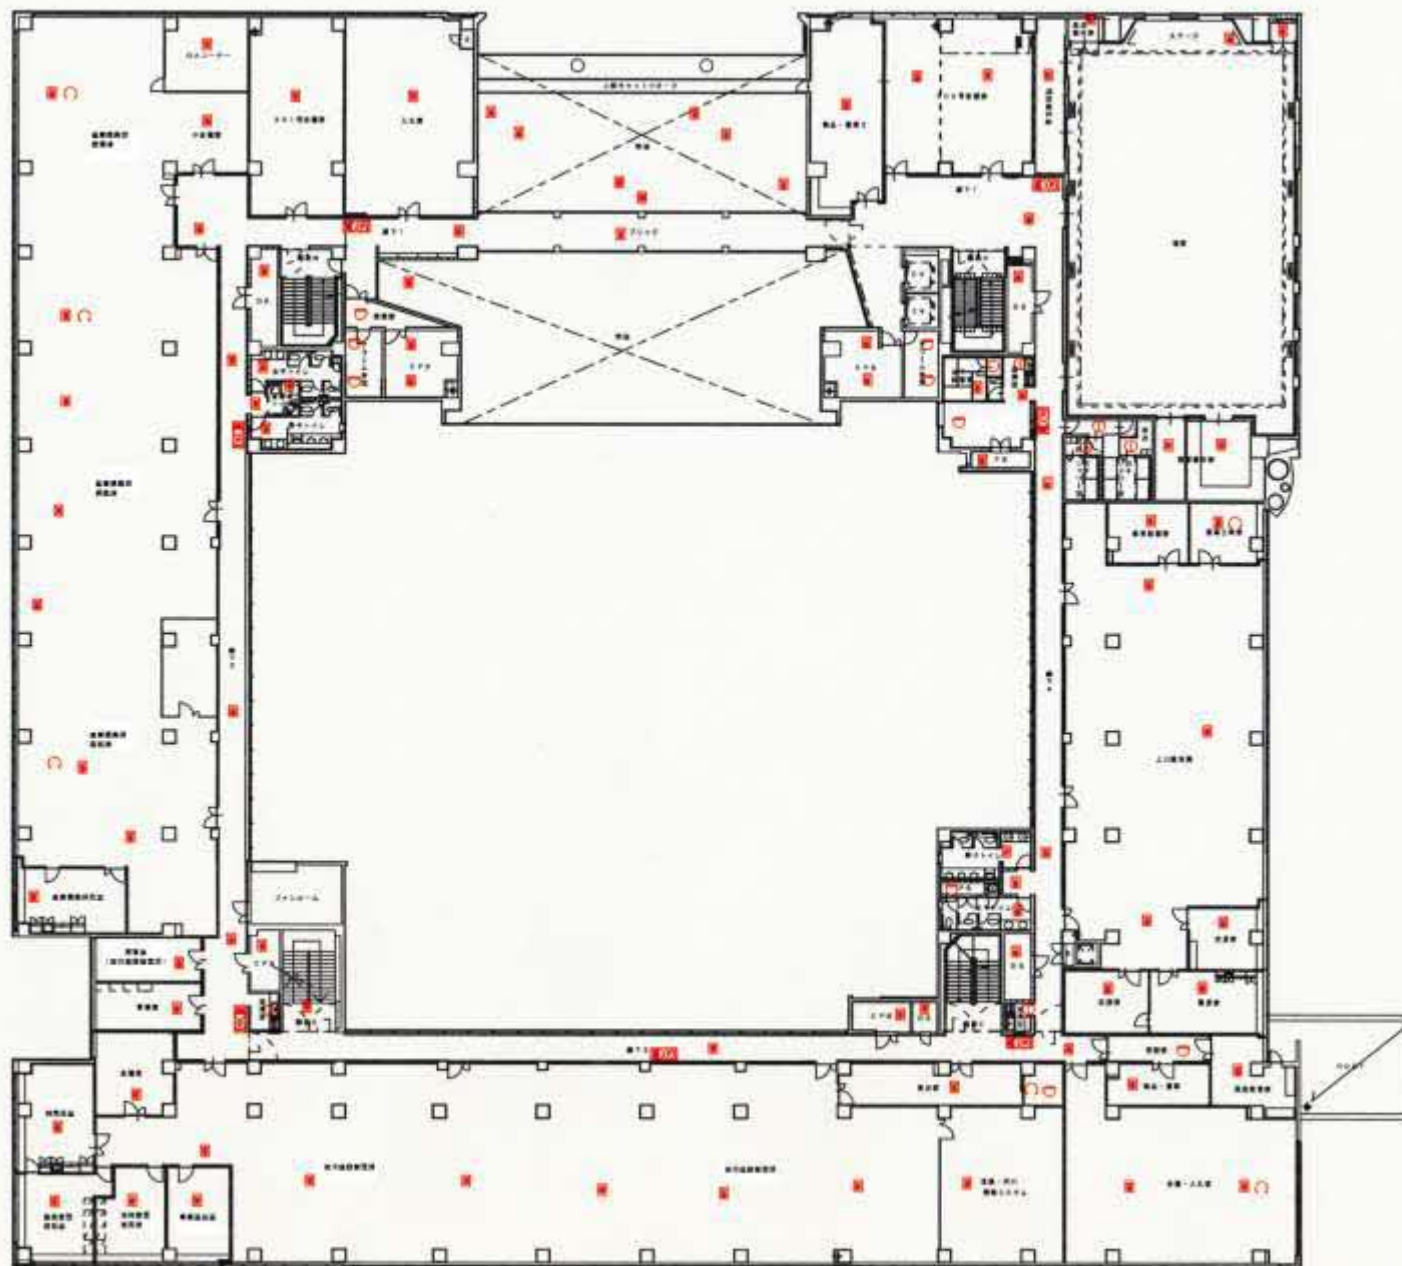


3階平面図 自動火災報知設備図

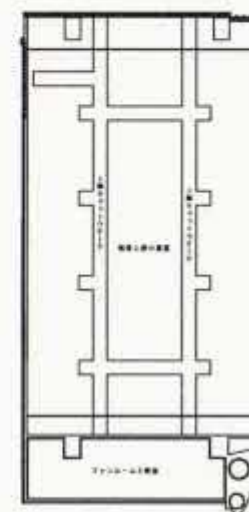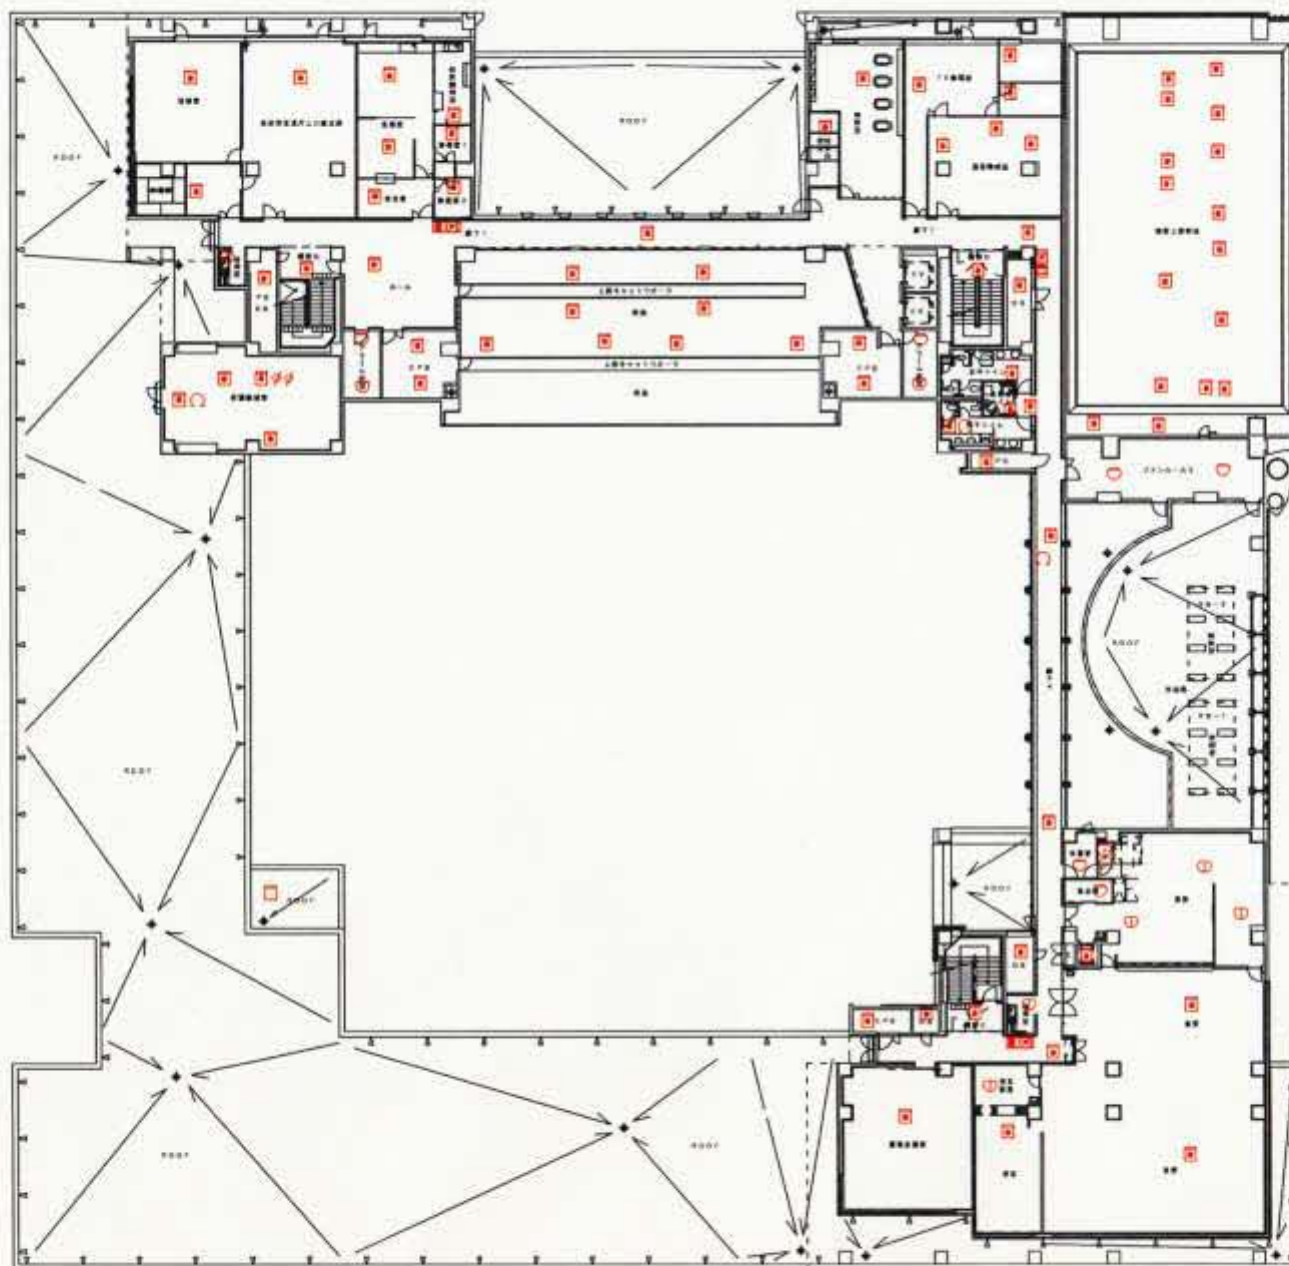


4階平面図 自動火災報知設備図

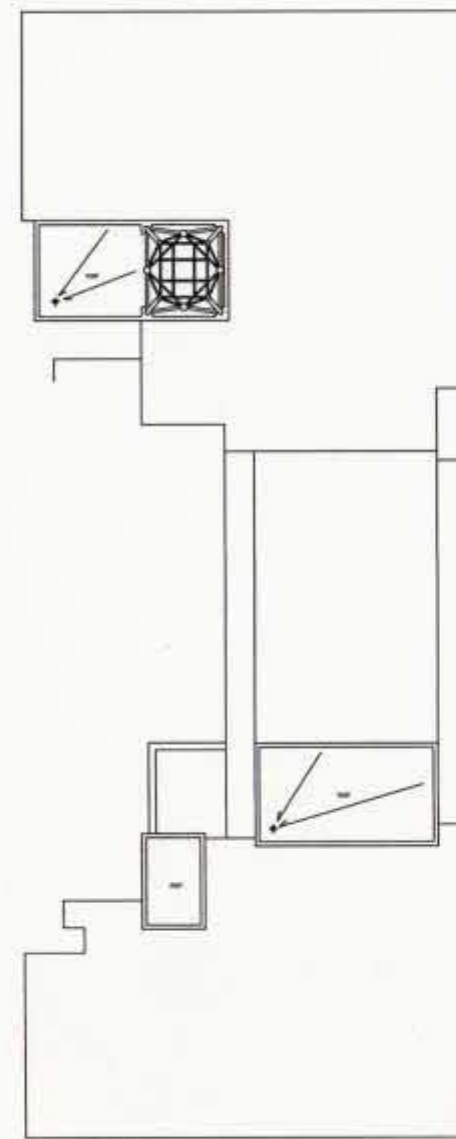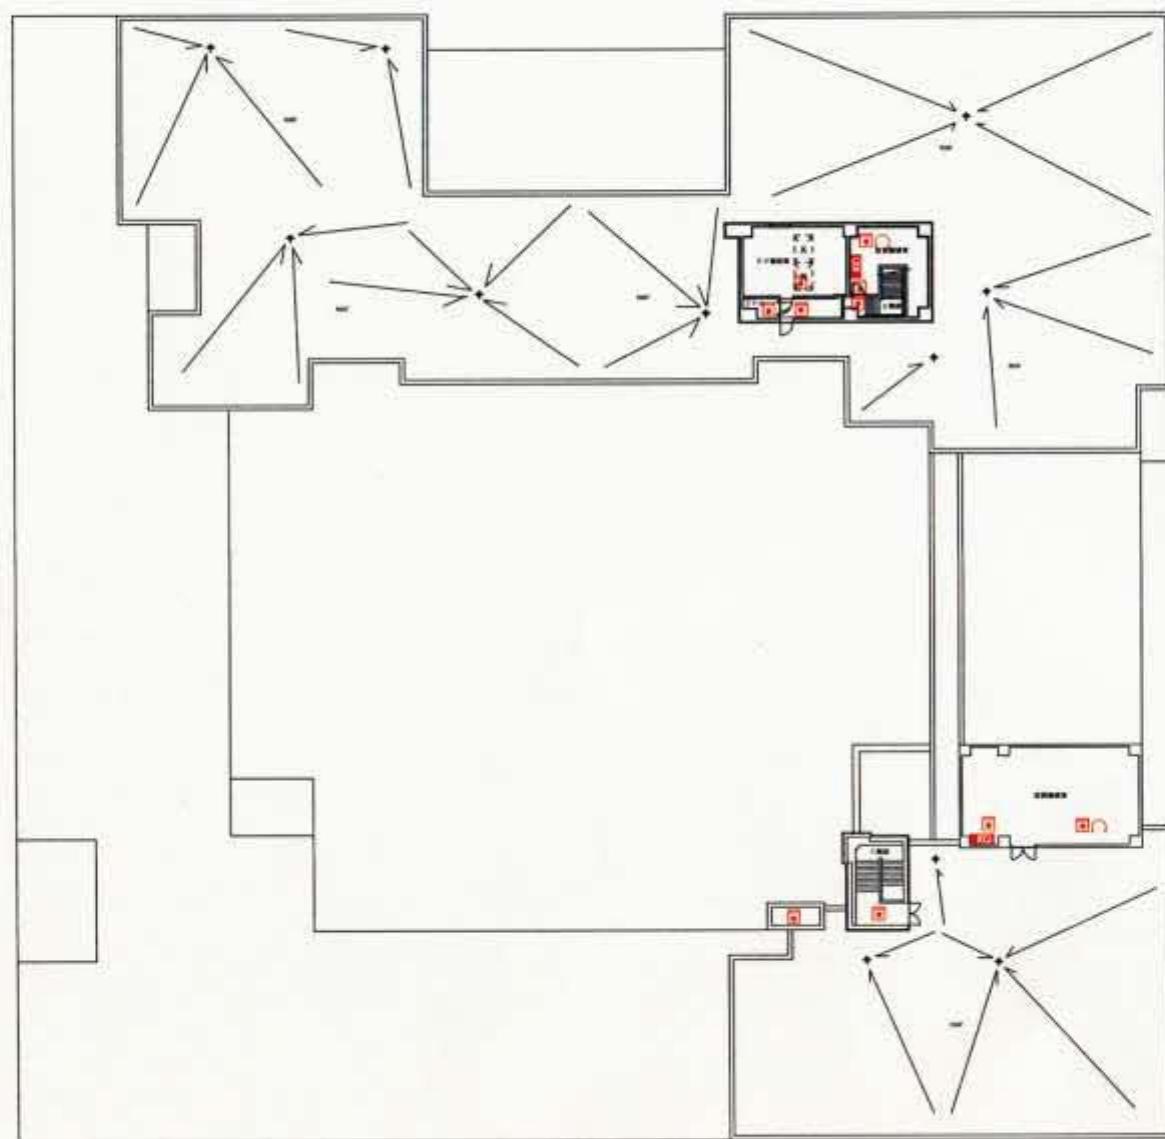

塔屋平面図 自動火災報知設備図

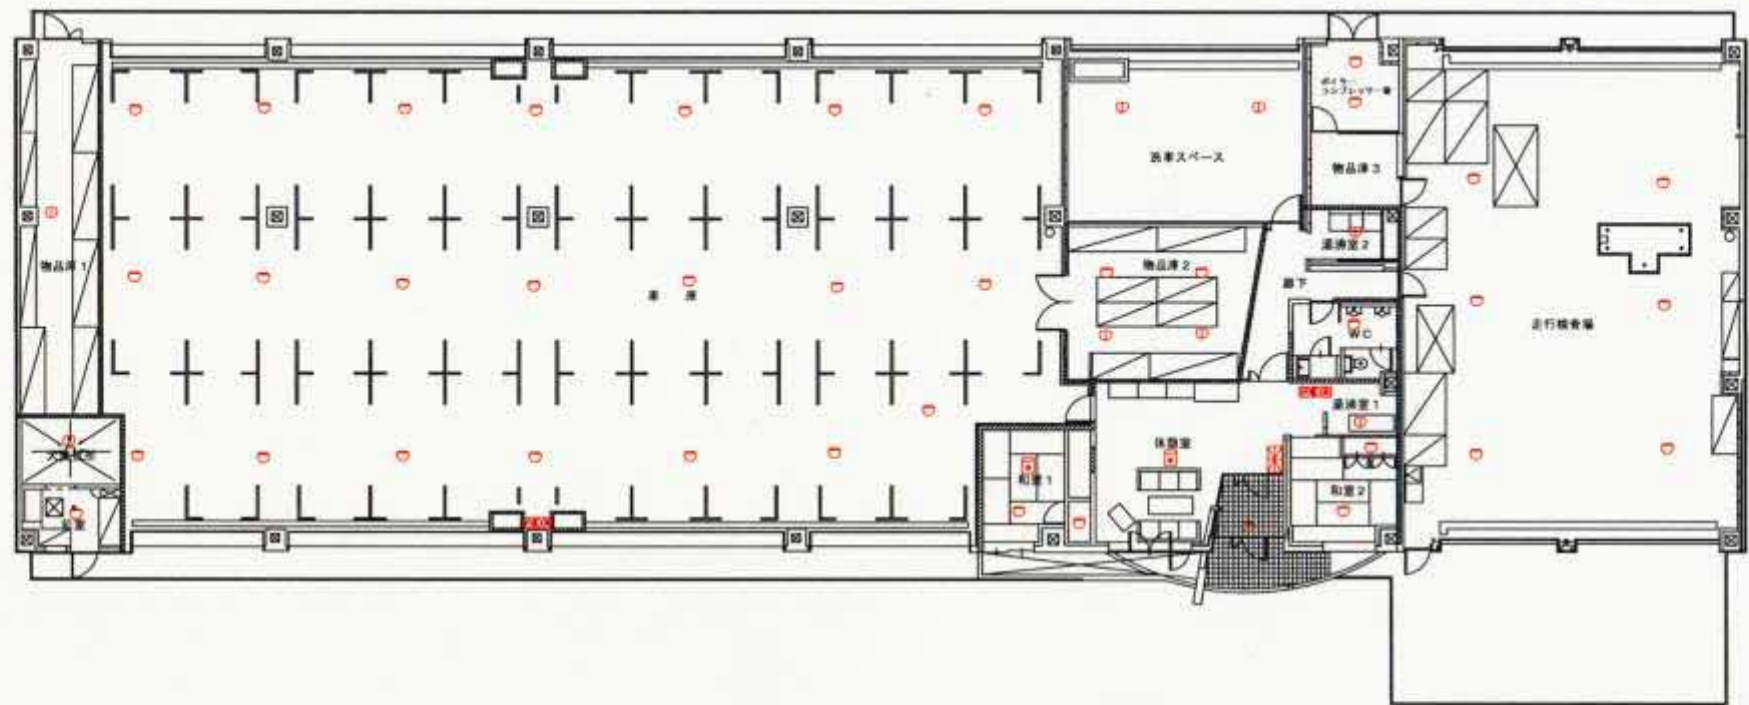

第1車庫平面図 自動火災報知設備図

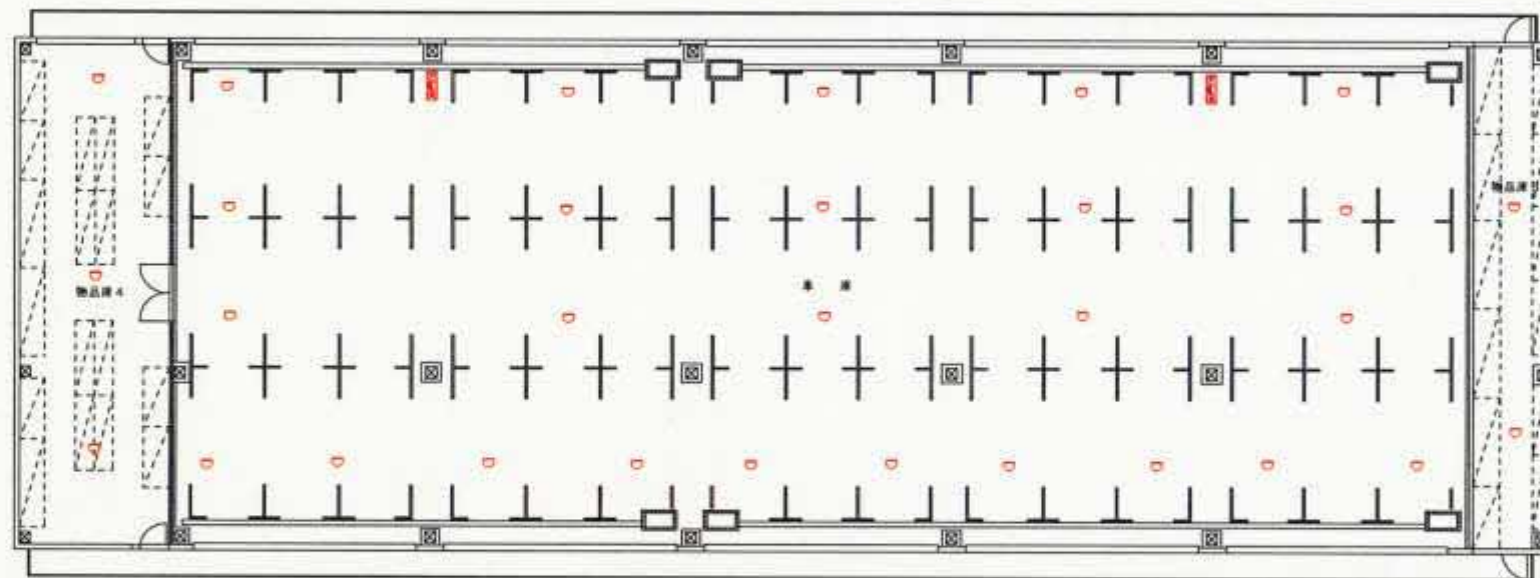

第2車庫平面図 自動火災報知設備図