




地階平面図 屋内消火栓設備図

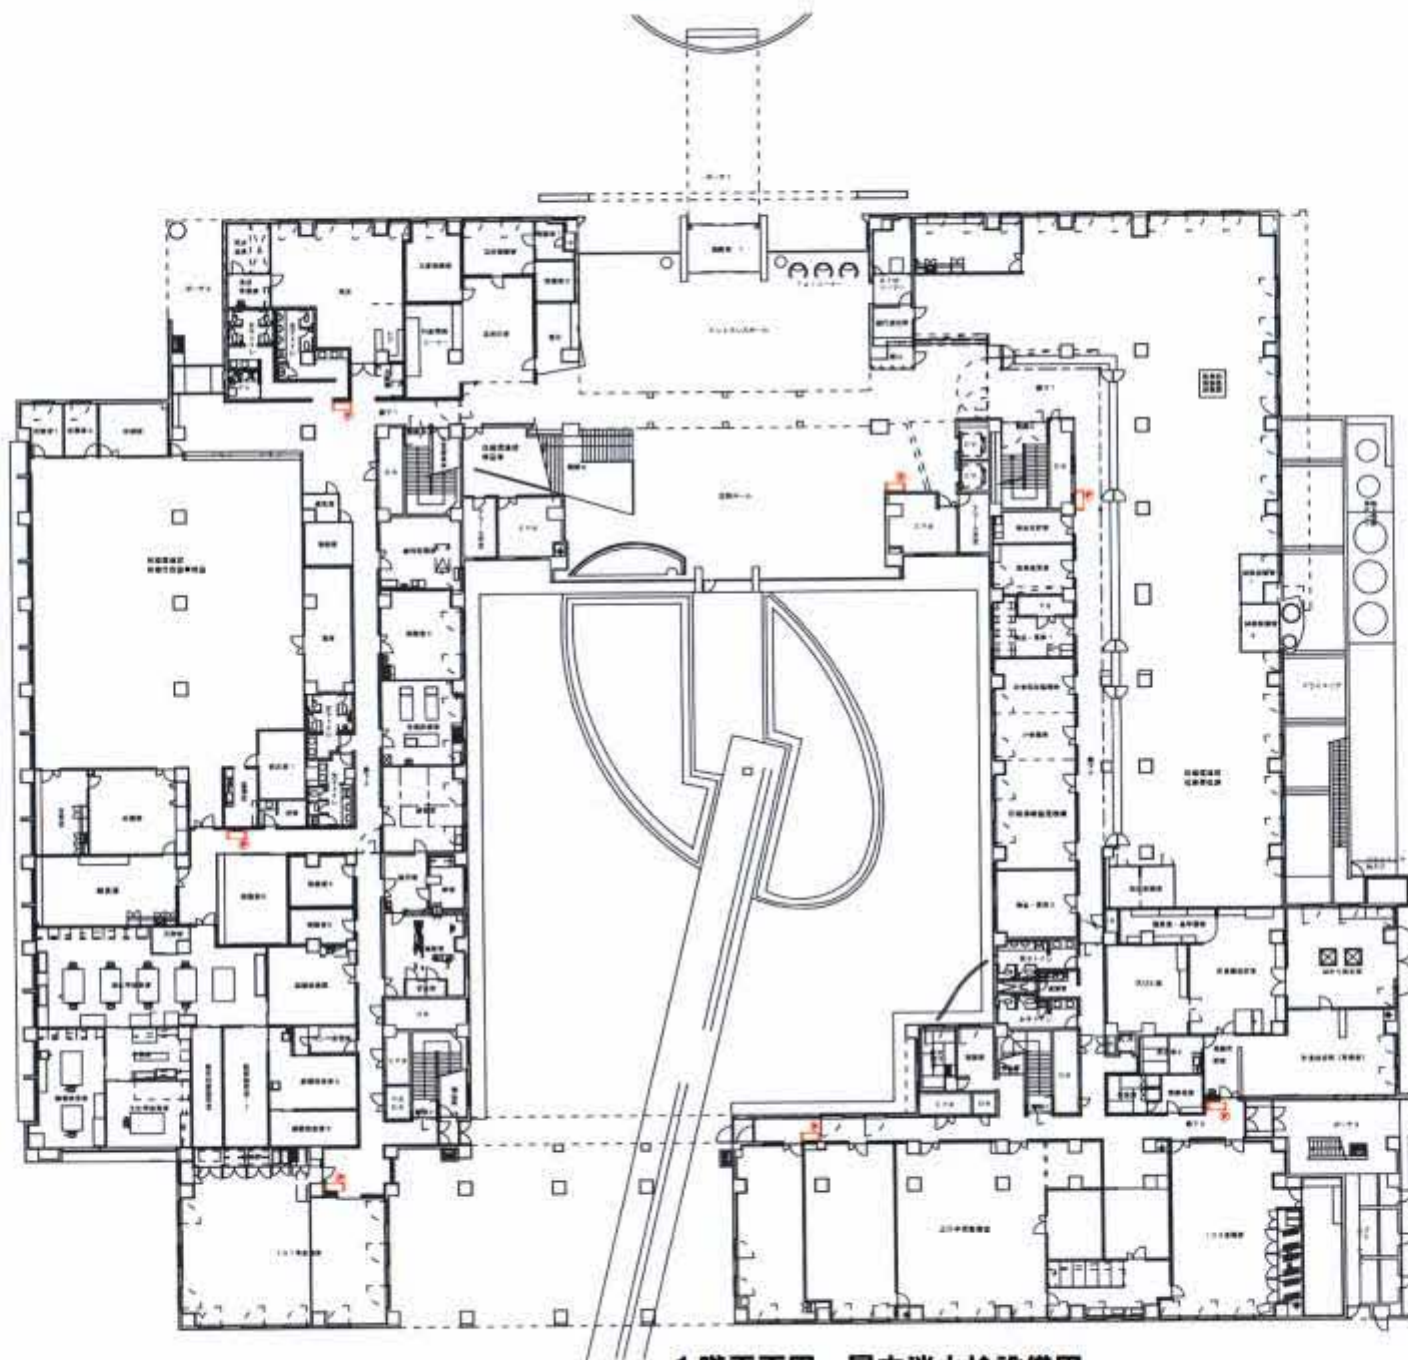

1階平面図 屋内消火栓設備図

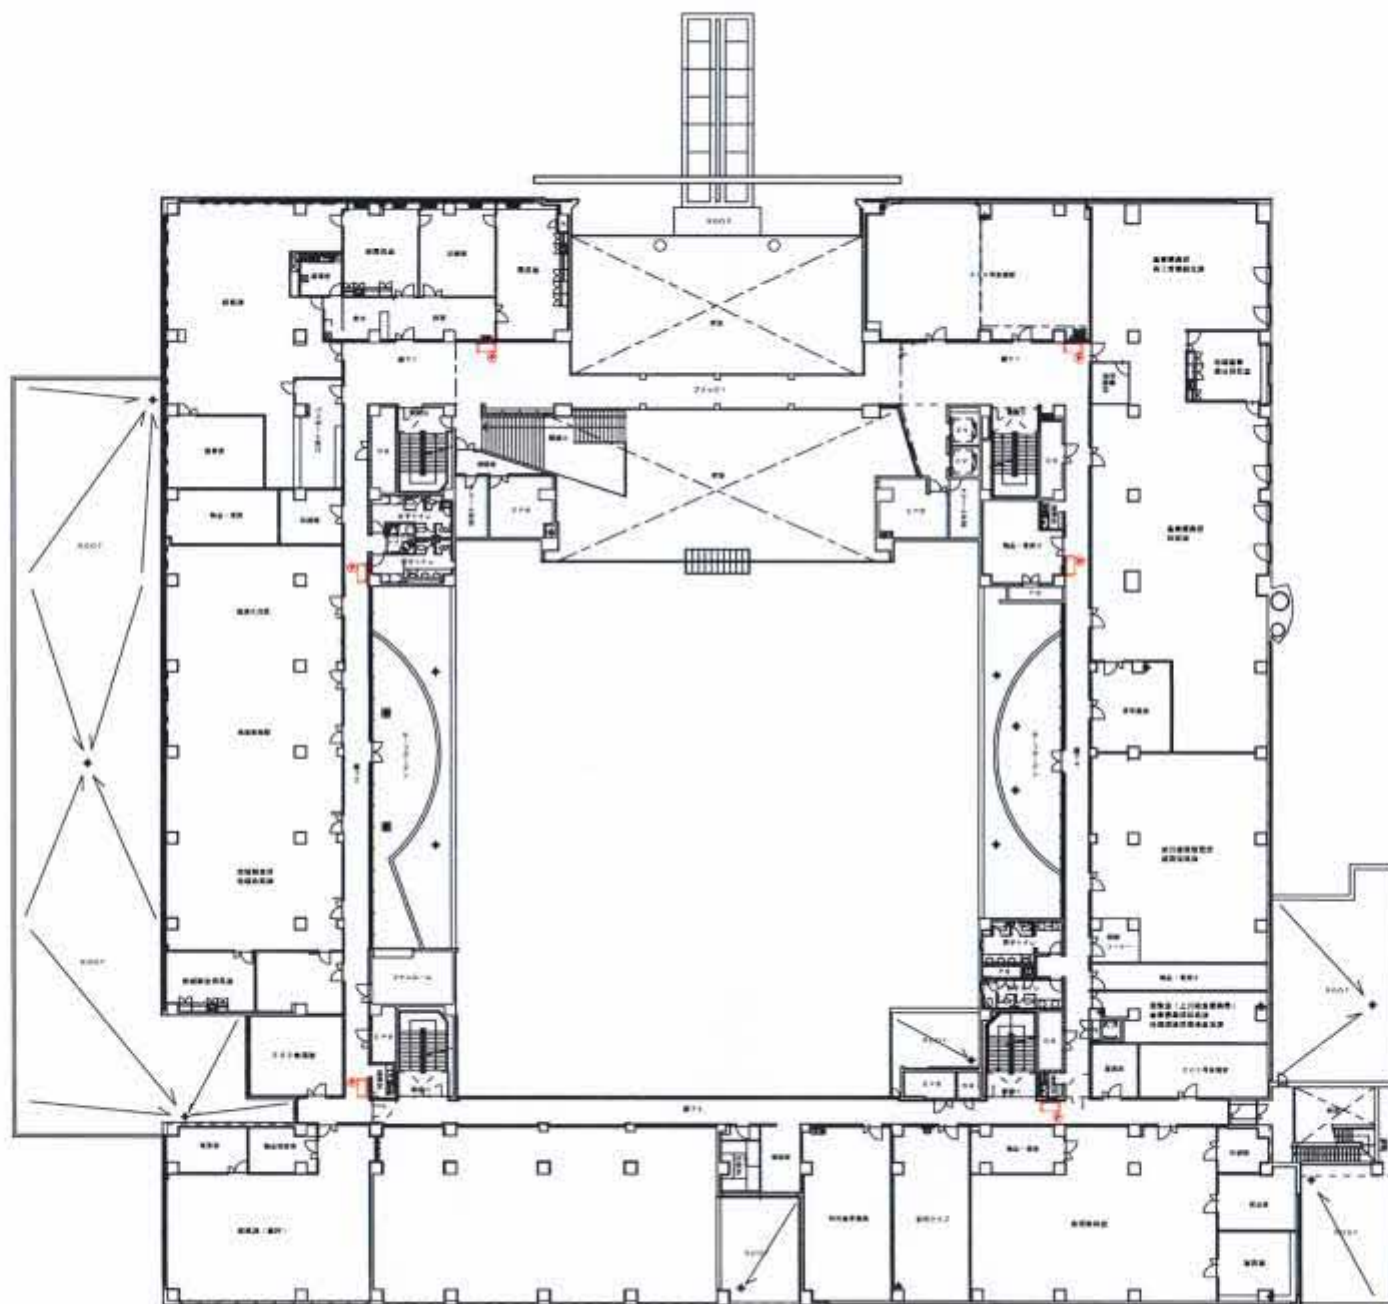


2階平面図 屋内消火栓設備図


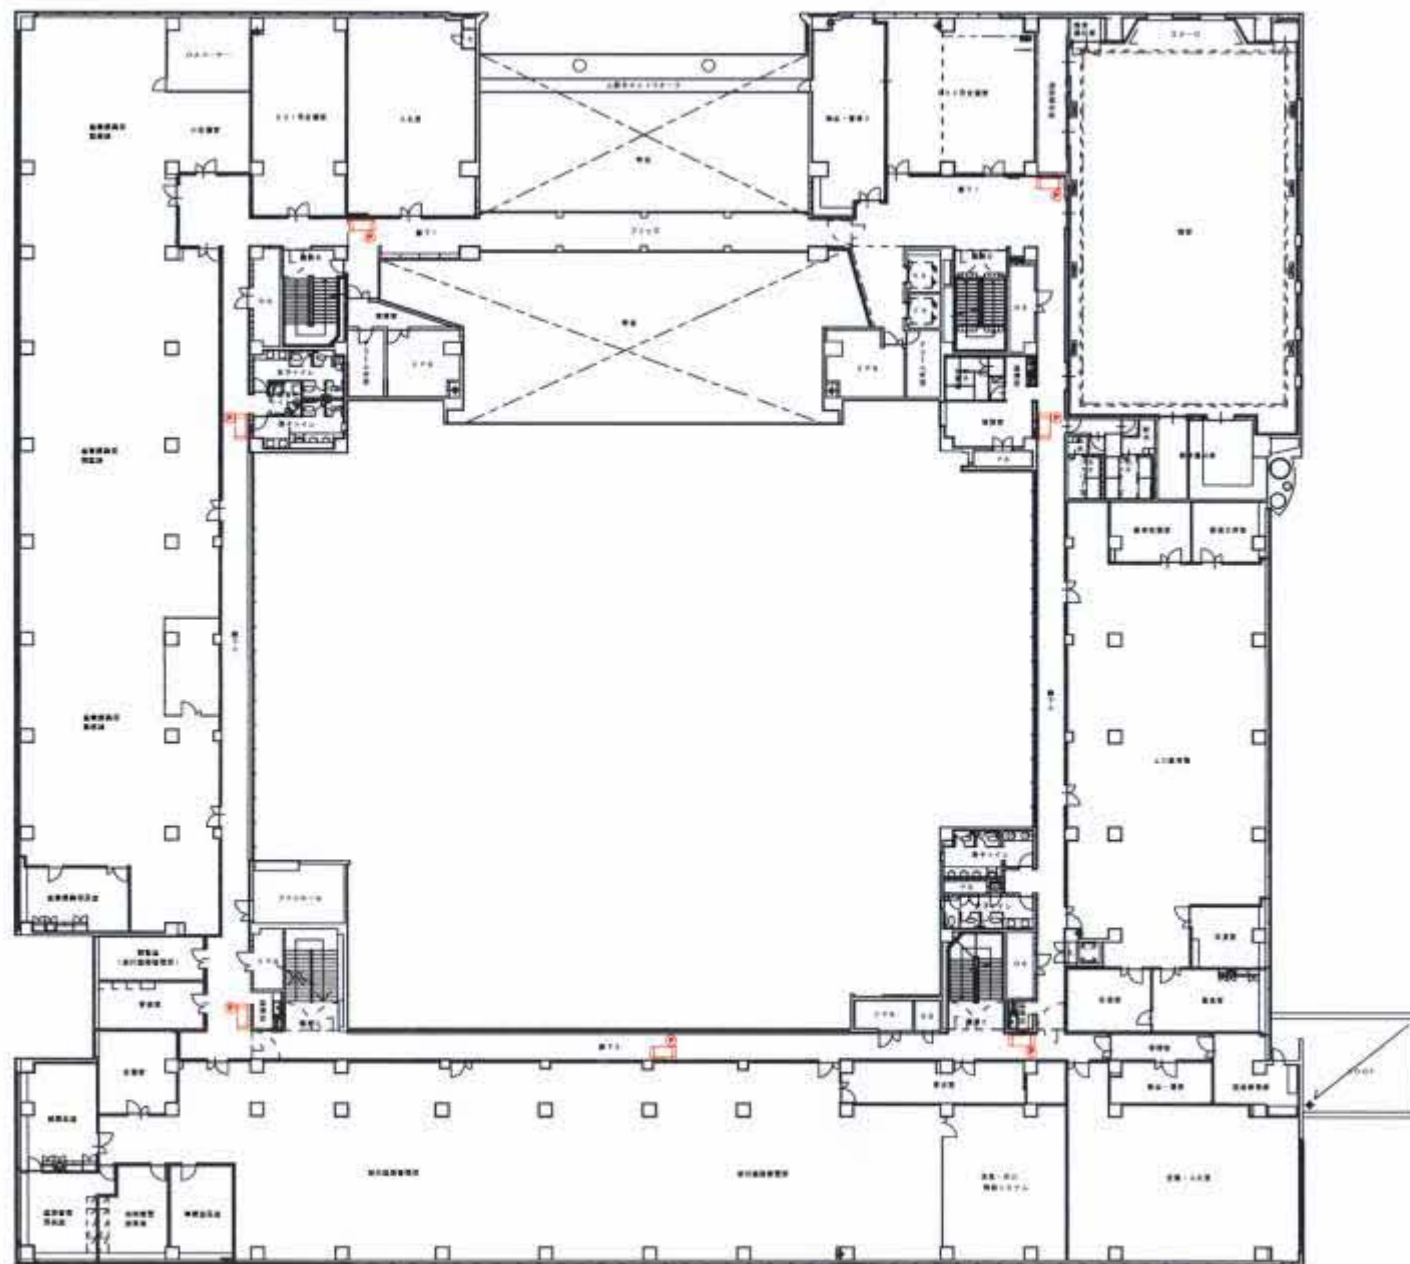


3階平面図 屋内消火栓設備図



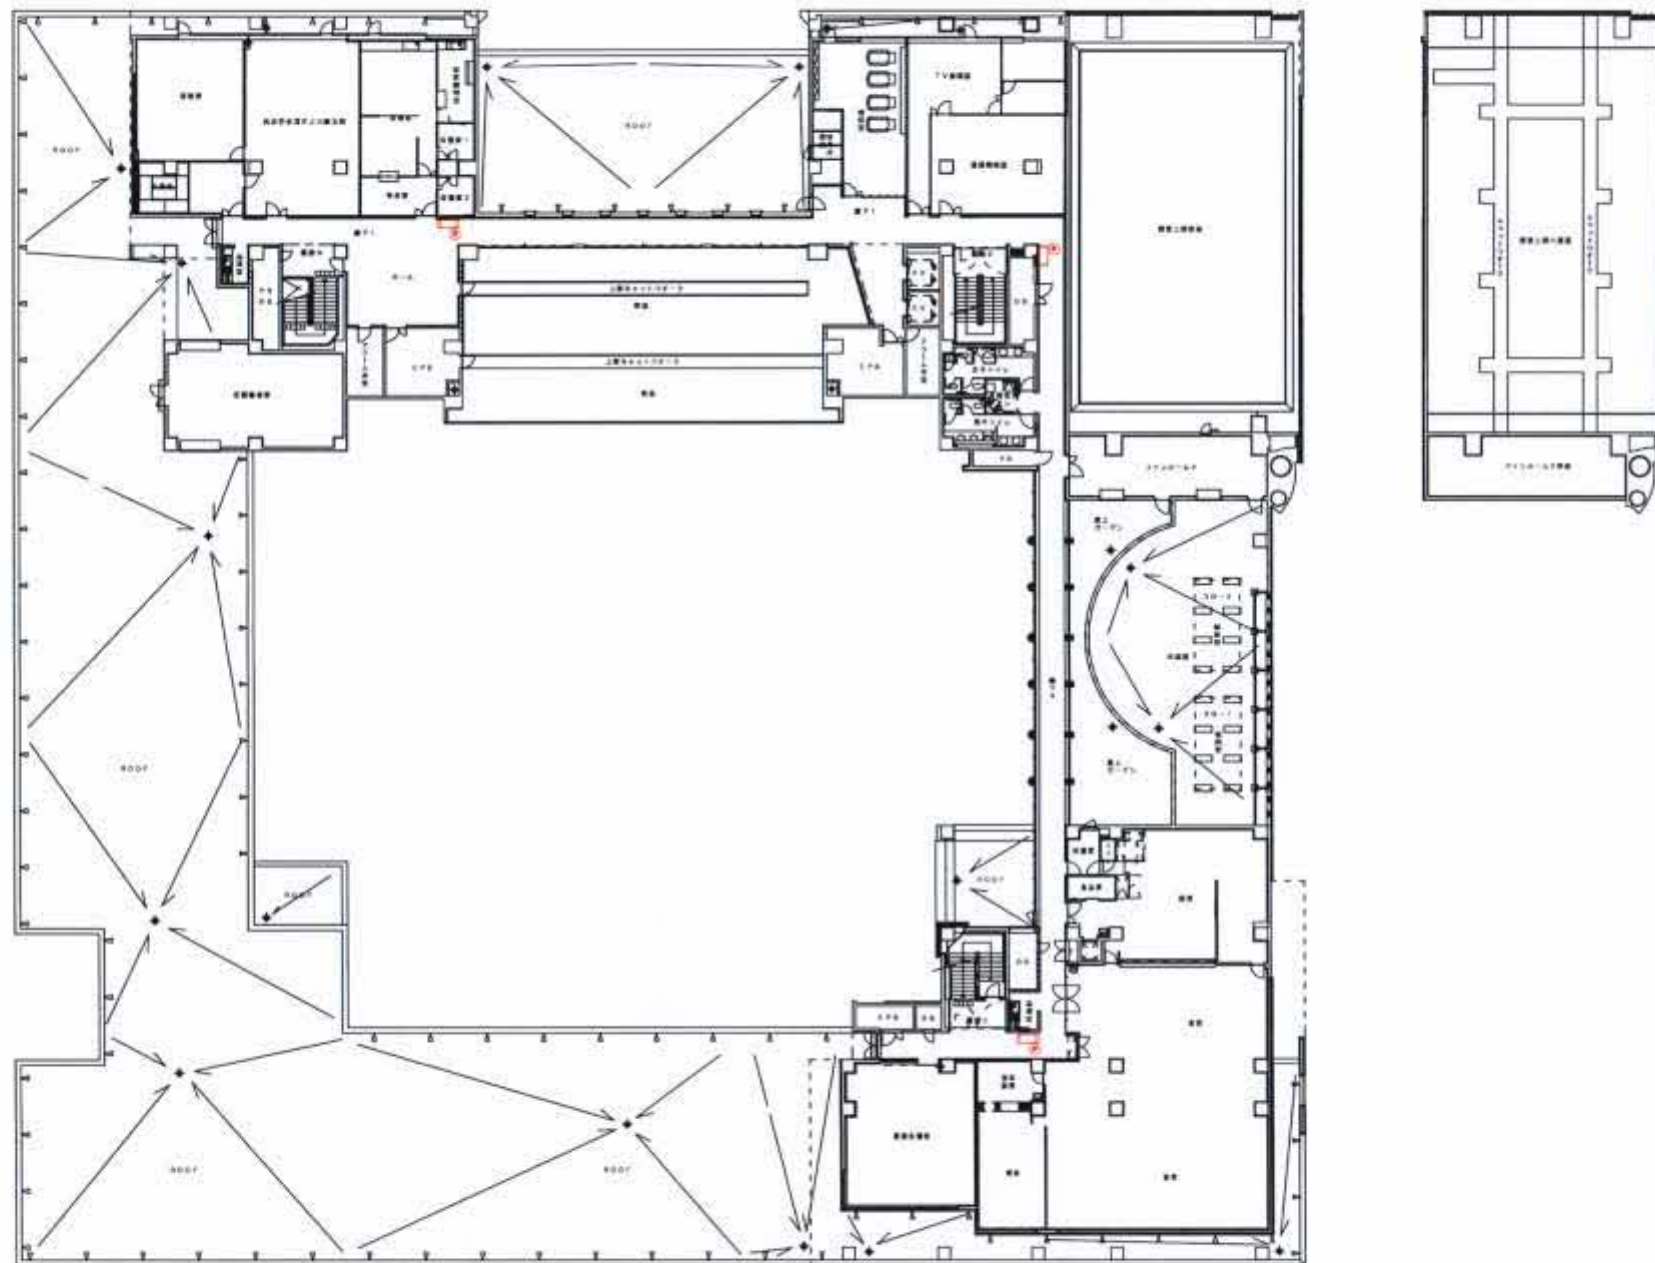

4階平面図 屋内消火栓設備図

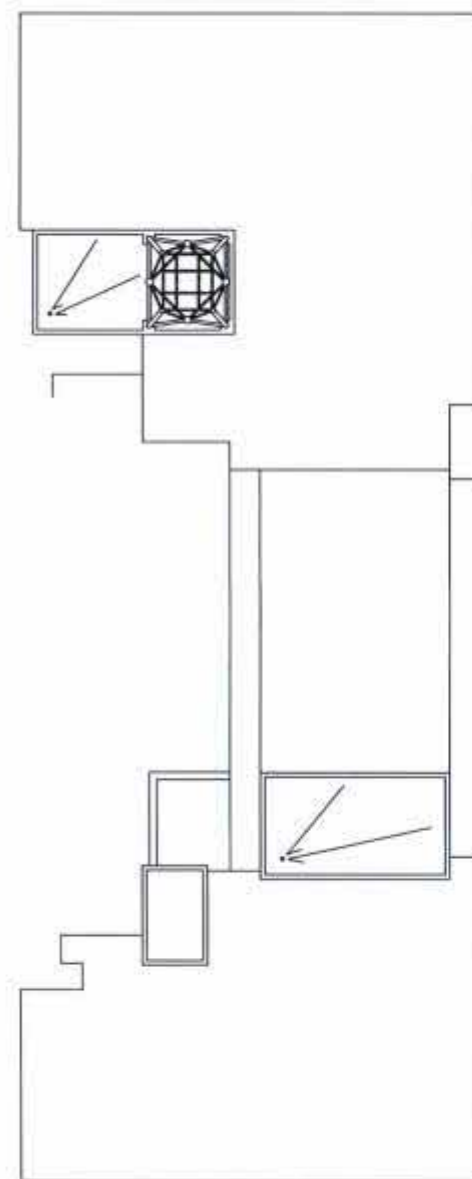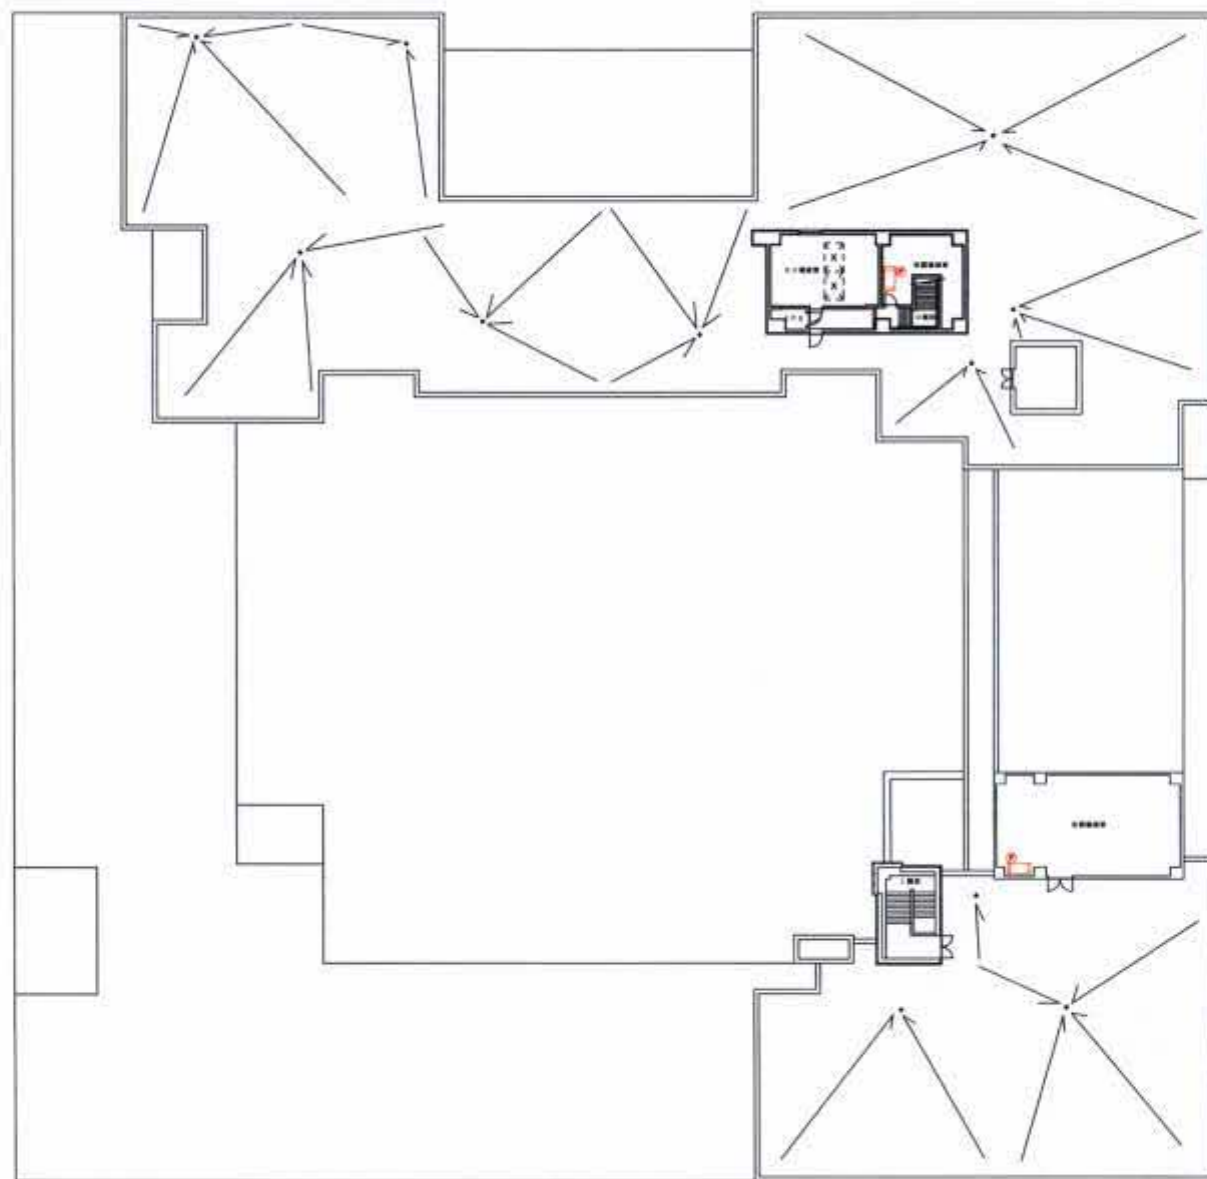

塔屋平面図 屋内消火栓設備図